


II/300 - DVŮR KRÁLOVÉ N. L. - UL. 28. ŘÍJNA A SMETANOVA
REKONSTRUKCE KOMUNIKACE A INŽ. SÍTÍ
DIO - IV. ETAPA

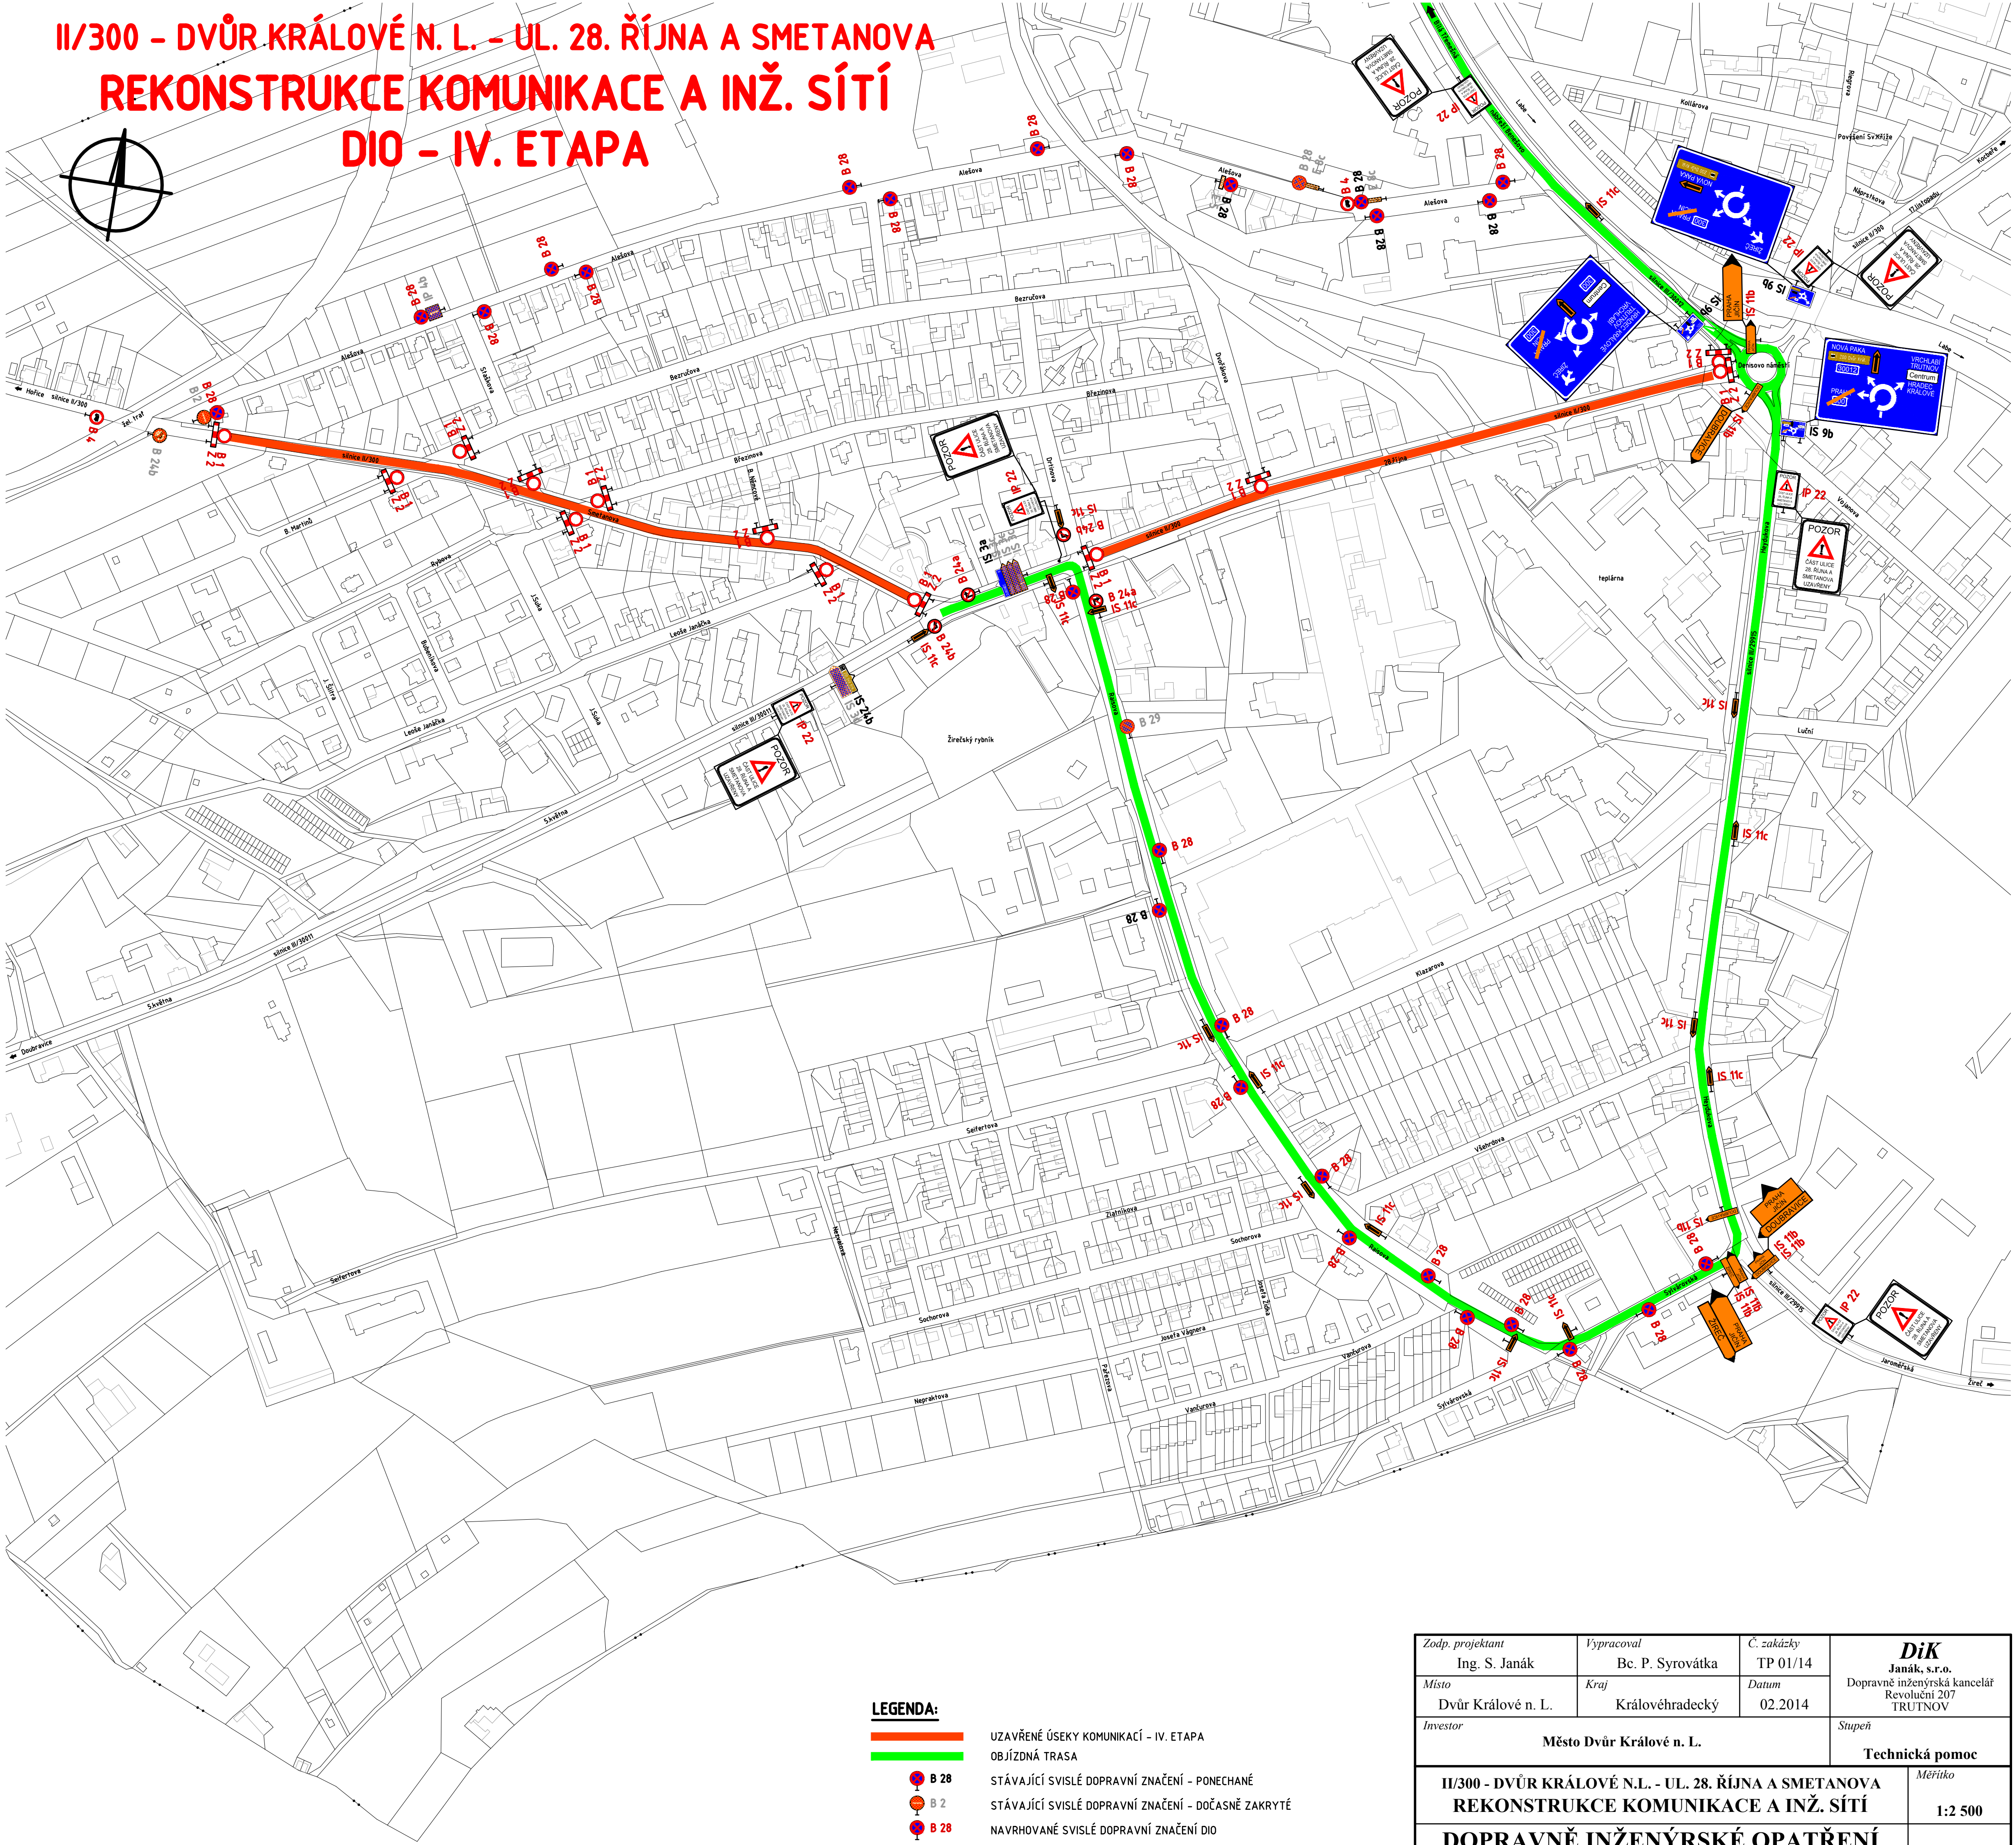

- LEGENDA:**
- UZAVŘENÉ ÚSEKY KOMUNIKACÍ - IV. ETAPA
 - OBJÍZDNÁ TRASA
 - STÁVAJÍCÍ SVISLÉ DOPRAVNÍ ZNAČENÍ - PONECHANÉ
 - STÁVAJÍCÍ SVISLÉ DOPRAVNÍ ZNAČENÍ - DOČASNĚ ZAKRYTÉ
 - NAVRHOVANÉ SVISLÉ DOPRAVNÍ ZNAČENÍ DIO

Zodp. projektant	Vypracoval	Č. zakázky	DiK Janák, s.r.o. Dopravně inženýrská kancelář Revoluční 207 TRUTNOV
Ing. S. Janák	Bc. P. Syrovátka	TP 01/14	
Místo	Kraj	Datum	Stupeň
Dvůr Králové n. L.	Královéhradecký	02.2014	
Investor			Technická pomoc
Město Dvůr Králové n. L.			
II/300 - DVŮR KRÁLOVÉ N.L. - UL. 28. ŘÍJNA A SMETANOVA REKONSTRUKCE KOMUNIKACE A INŽ. SÍTÍ			Měřítko
DOPRAVNĚ INŽENÝRSKÉ OPATŘENÍ			1:2 500
SITUACE DIO - IV. ETAPA - místní úprava			6