


ZÁBOROVÝ ELABORÁT

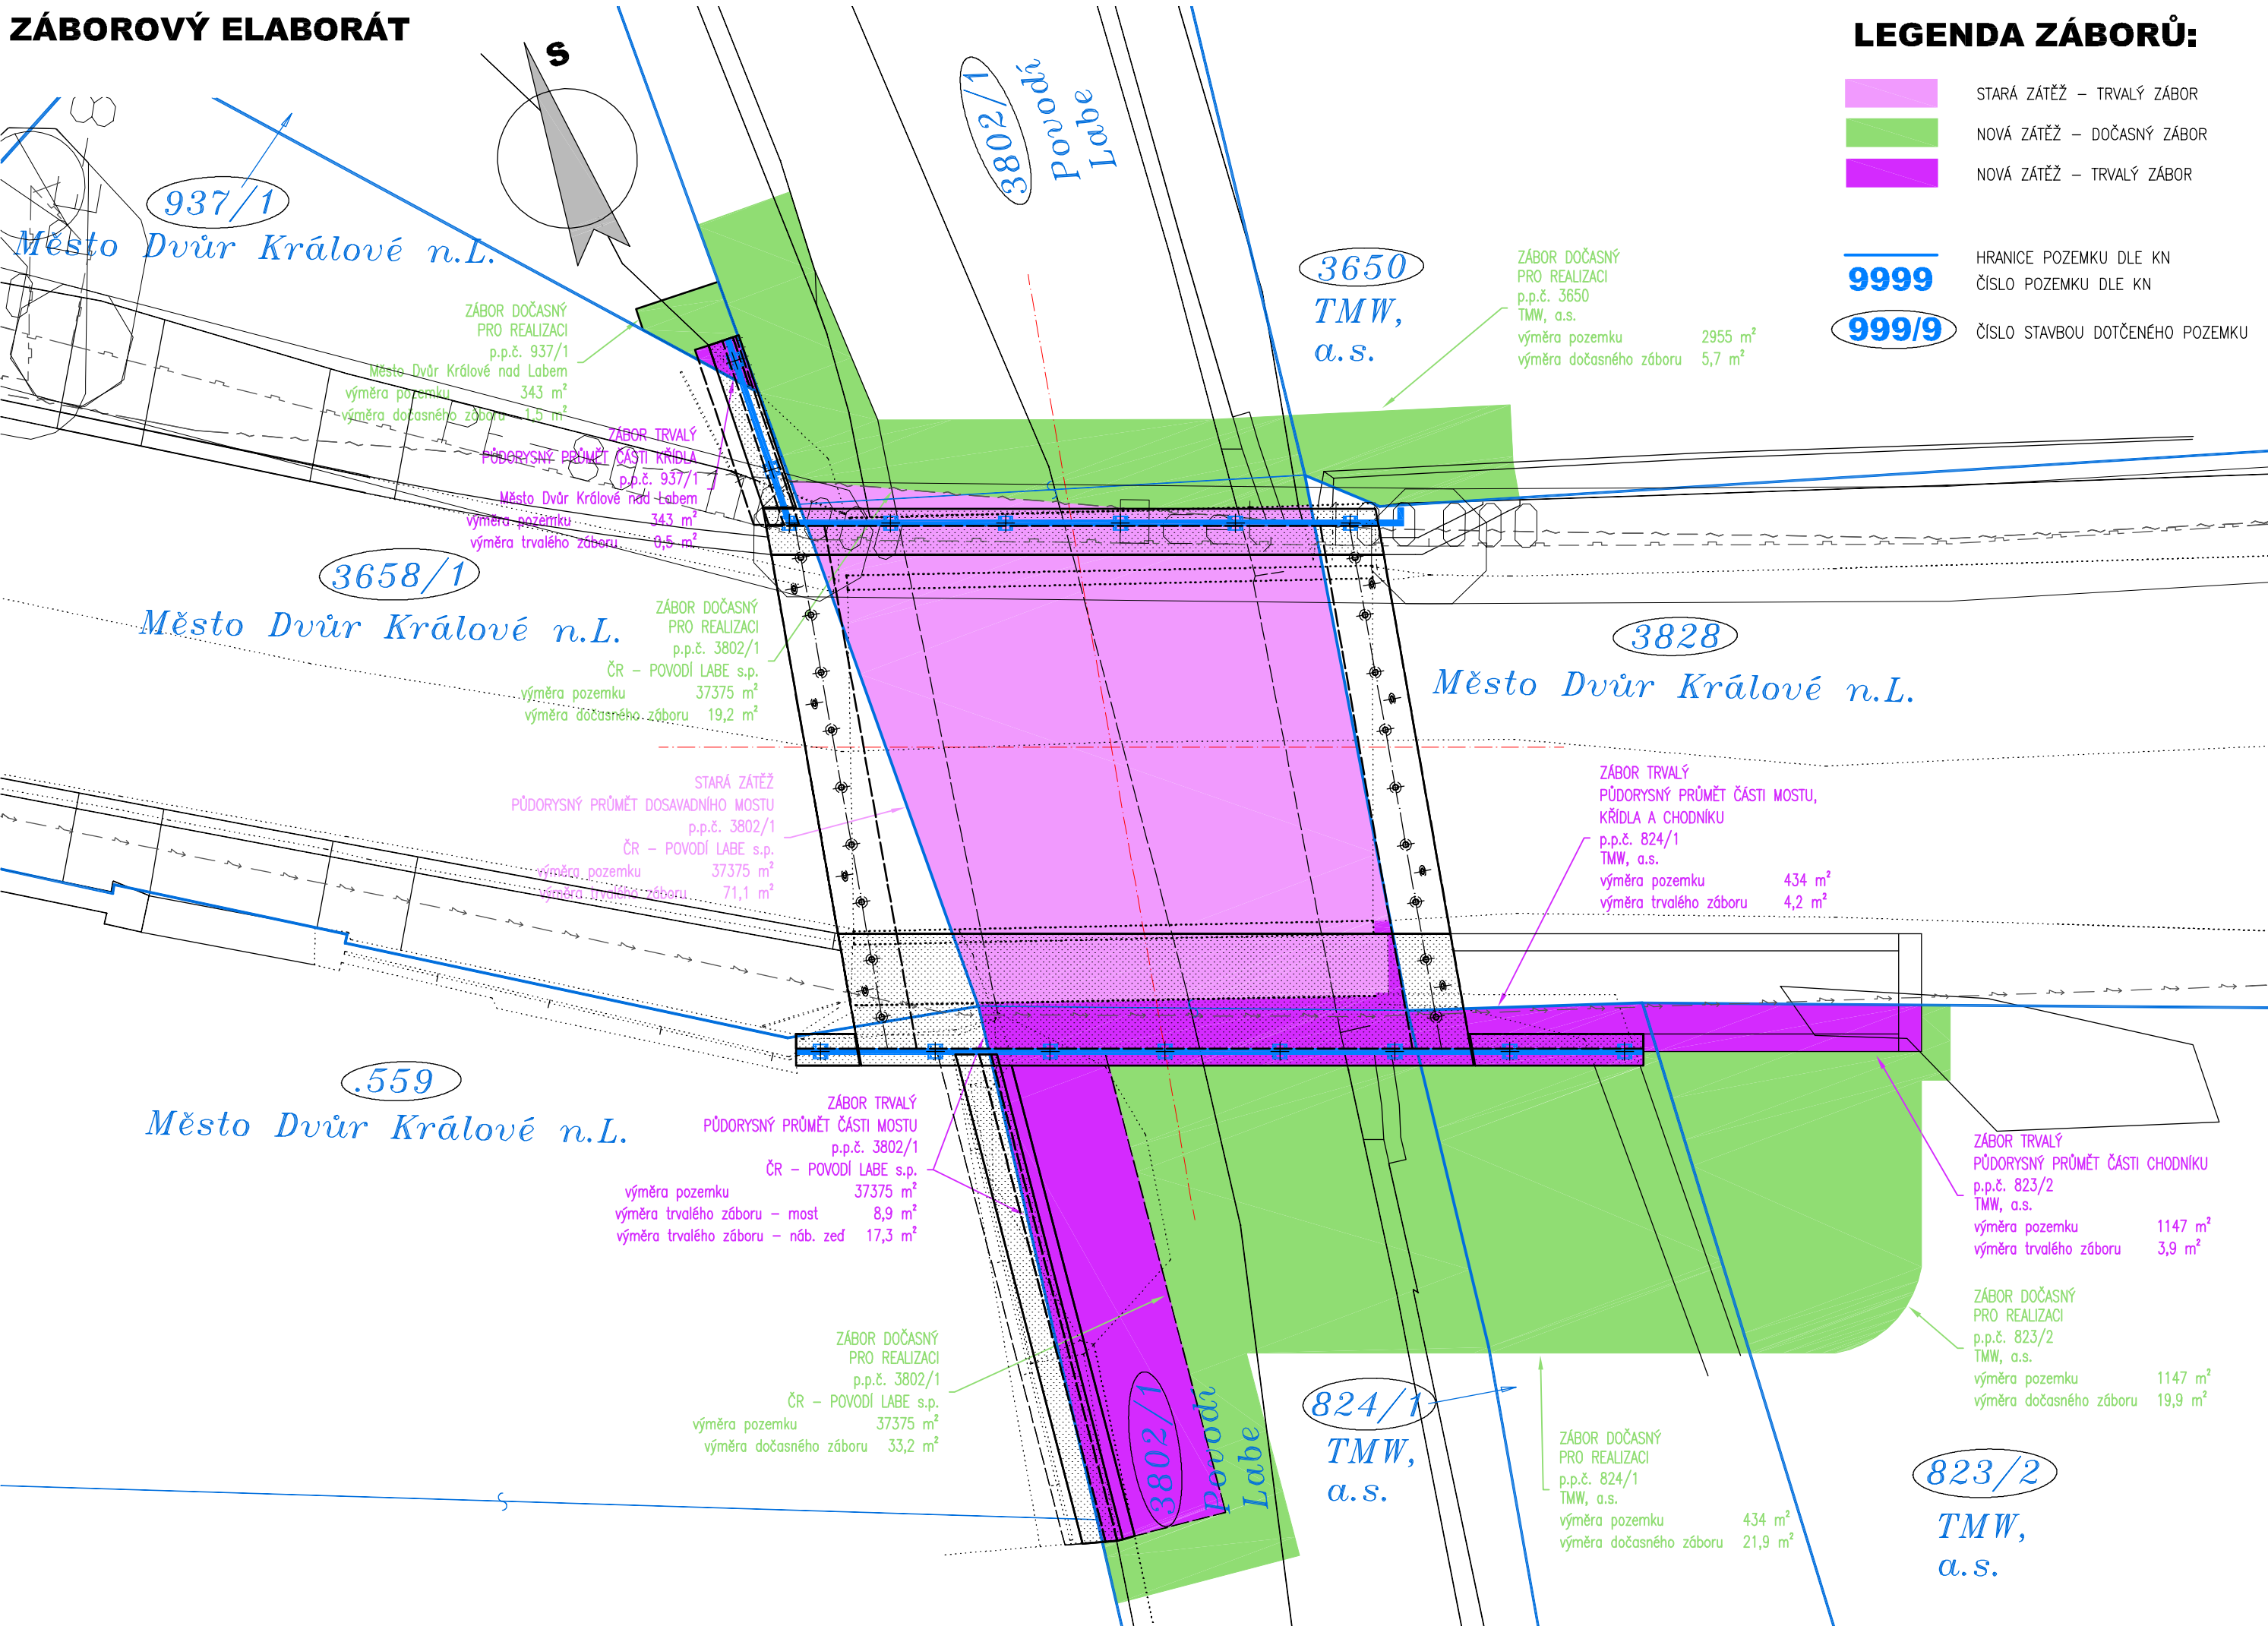

03		
02		
01		
ZMĚNA	POPIS	DATUM



ING. IVAN ŠÍR
PROJEKTOVÁNÍ DOPRAVNÍCH STAVEB a.s.
Gočárova 504, 500 02 Hradec Králové, tel: +420 603 181 473, sir@sirivan.cz, www.sirivan.cz

IČ: 287 86 793

Objednatel: Město Dvůr Králové nad Labem
Náměstí T.G.Masaryka 38, 544 17 Dvůr Králové nad Labem

Dvůr Králové nad Labem - most v ulici Nedbalova

- kraj: Královéhradecký
- MÚ/OU: Dvůr Králové nad Labem
- stupeň utajení: bez utajení
- datum: 12/2014
- zakázkové číslo: 15005
- stupeň PD: PDPS

- odpovědný projektant stavby: Ing. Ivan Šír
- odpovědný projektant objektu: Ing. Ivan Šír
- vypracoval: Miroslav Macko
- kontroloval: Ing. Martin Fejks
- změna číslo: 00
- měřítko: 1:100

ZÁBOROVÝ ELABORÁT

A.5.2