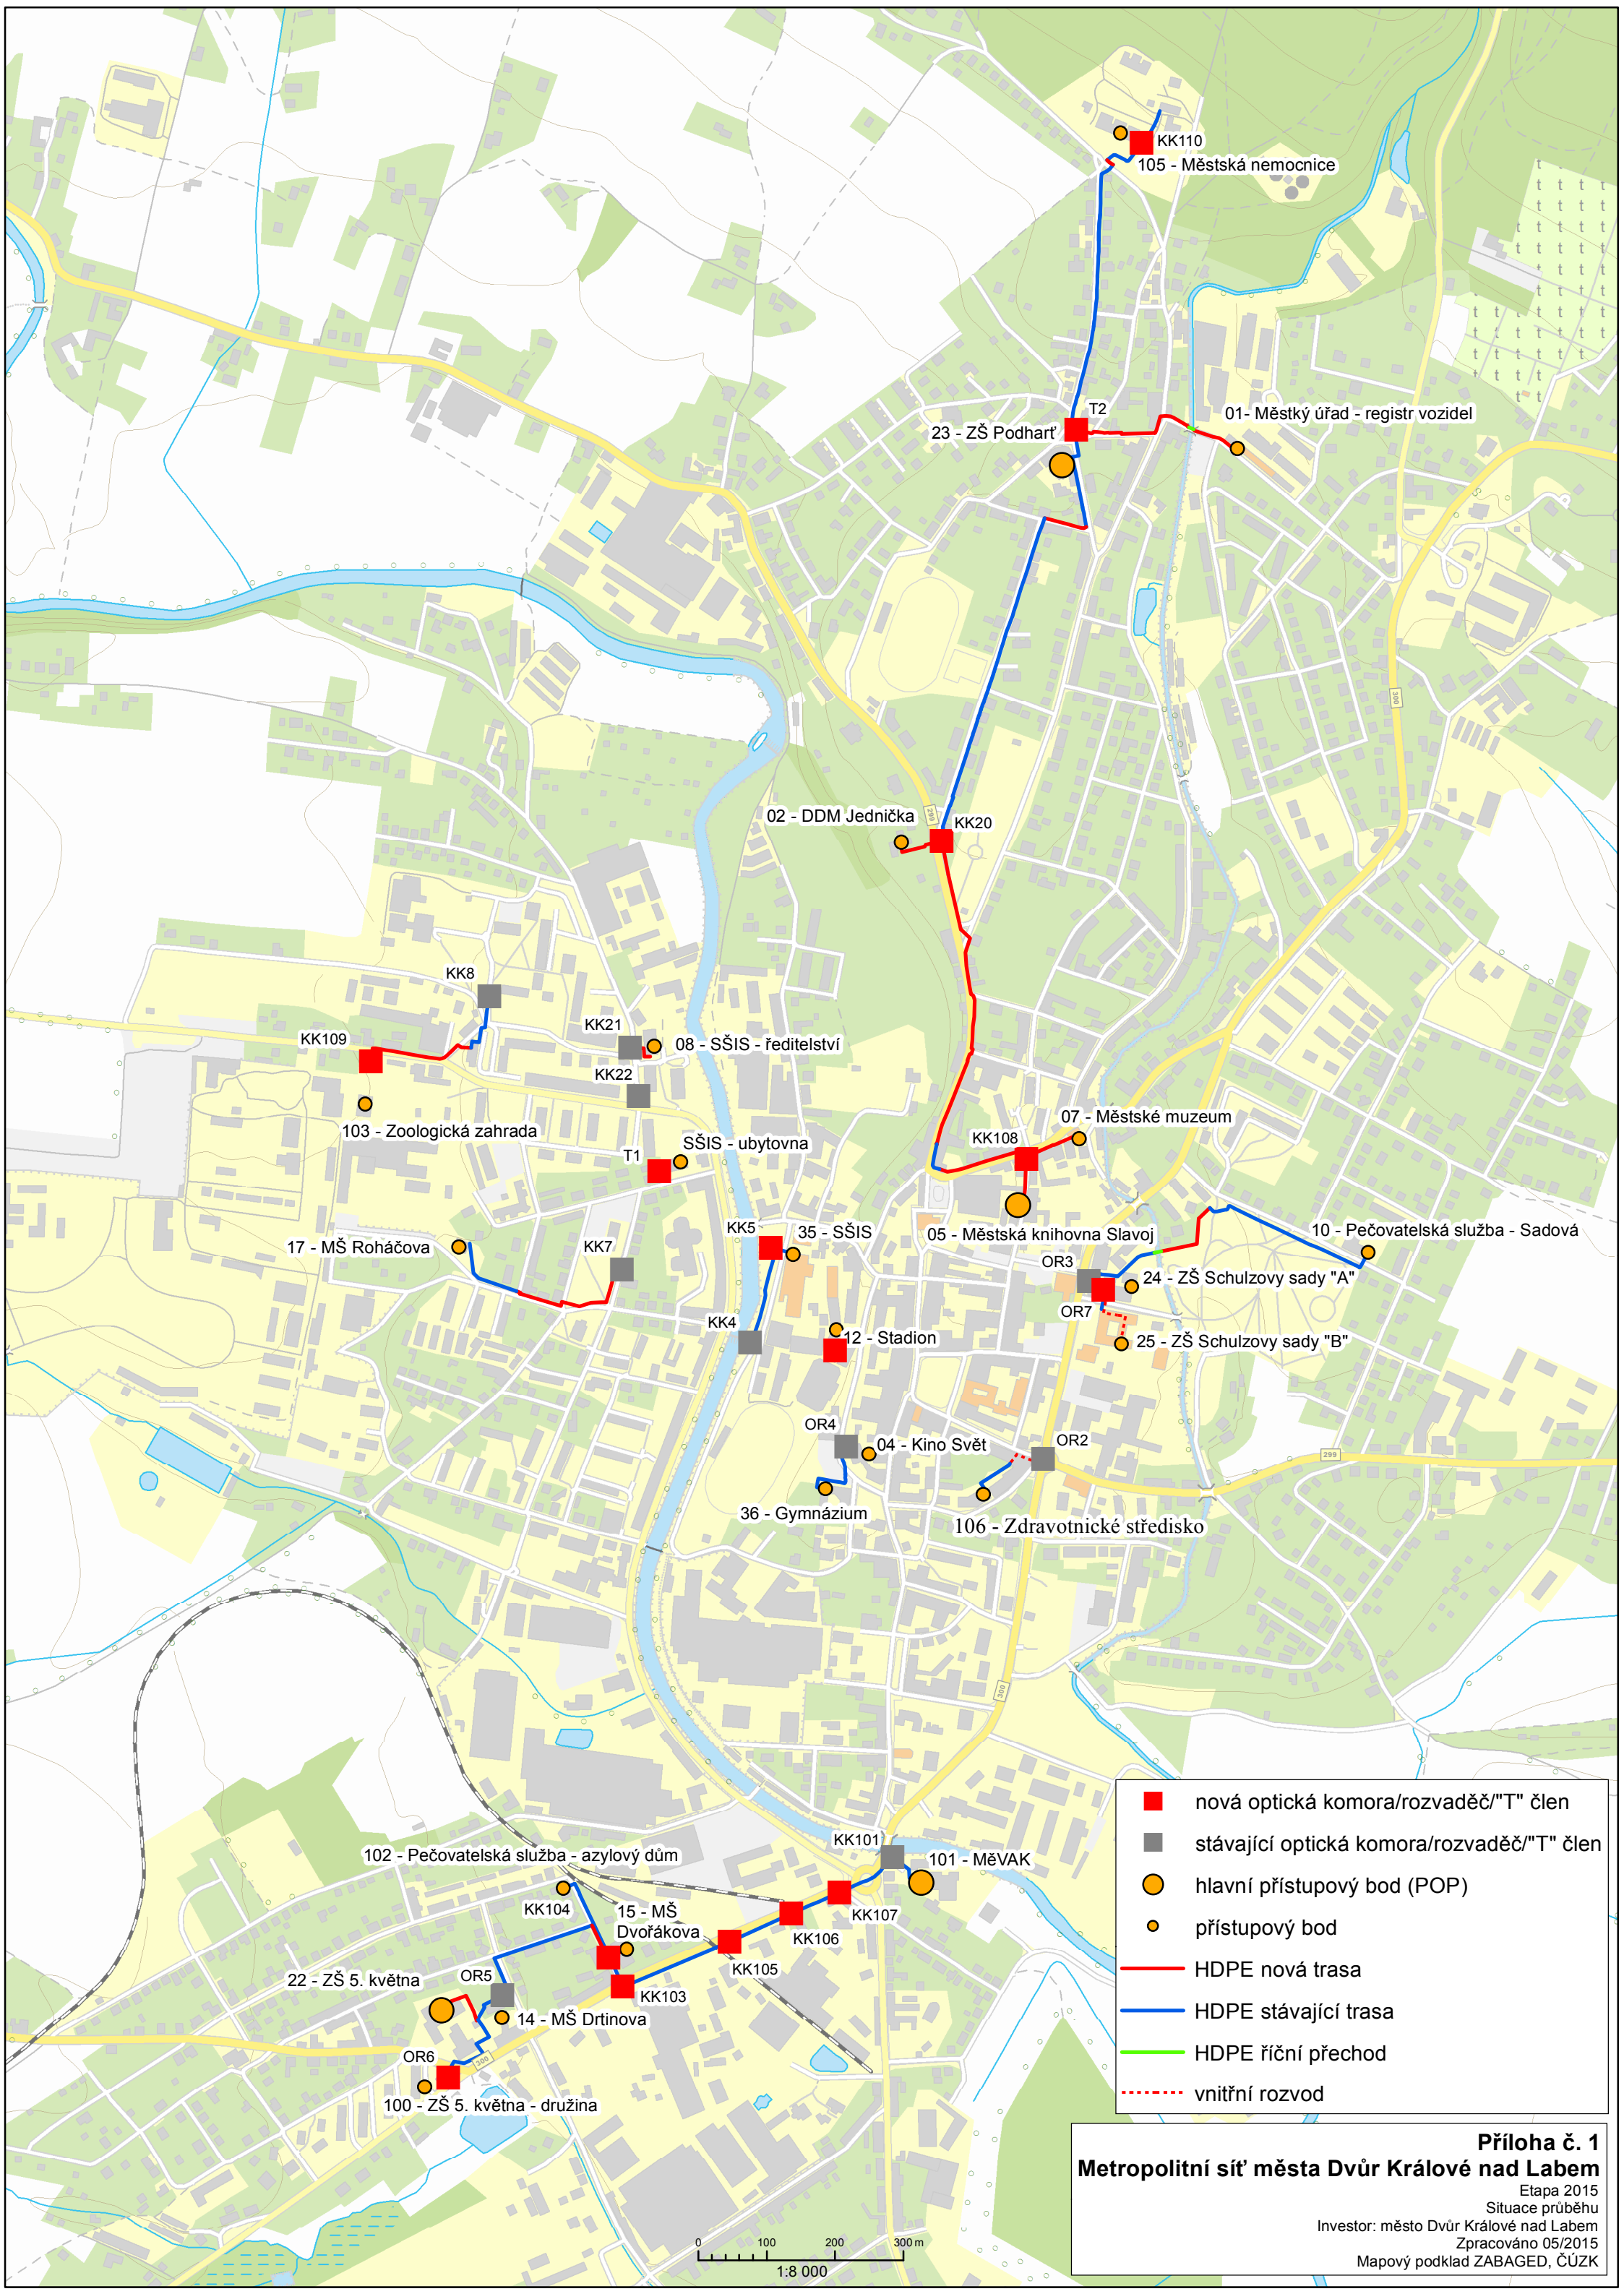
KK110
105 - Městská nemocnice
T2
23 - ZŠ Podharť
01- Městský úřad - registr vozidel
02 - DDM Jednička
KK20
KK8
KK109
KK21
08 - SŠIS - ředitelství
KK22
103 - Zoologická zahrada
T1
SŠIS - ubytovna
KK108
07 - Městské muzeum
17 - MŠ Roháčova
KK7
KK5
35 - SŠIS
05 - Městská knihovna Slavoj
10 - Pečovatelská služba - Sadová
OR3
24 - ZŠ Schulzovy sady "A"
KK4
12 - Stadion
OR7
25 - ZŠ Schulzovy sady "B"
OR4
04 - Kino Svět
OR2
36 - Gymnázium
106 - Zdravotnické středisko
KK101
101 - MěVAK
102 - Pečovatelská služba - azylový dům
KK104
15 - MŠ Dvořákova
KK107
KK106
KK105
22 - ZŠ 5. května
OR5
KK103
14 - MŠ Drtinova
OR6
100 - ZŠ 5. května - družina
0 100 200 300 m
1:8 000
nová optická komora/rozvaděč/"T" člen
stávající optická komora/rozvaděč/"T" člen
hlavní přístupový bod (POP)
přístupový bod
HDPE nová trasa
HDPE stávající trasa
HDPE říční přechod
vnitřní rozvod
Příloha č. 1
Metropolitní síť města Dvůr Králové nad Labem
Etapa 2015
Situace průběhu
Investor: město Dvůr Králové nad Labem
Zpracováno 05/2015
Mapový podklad ZABAGED, ČÚZK