


3. NADZEMNÍ PODLAŽÍ

M 1:50

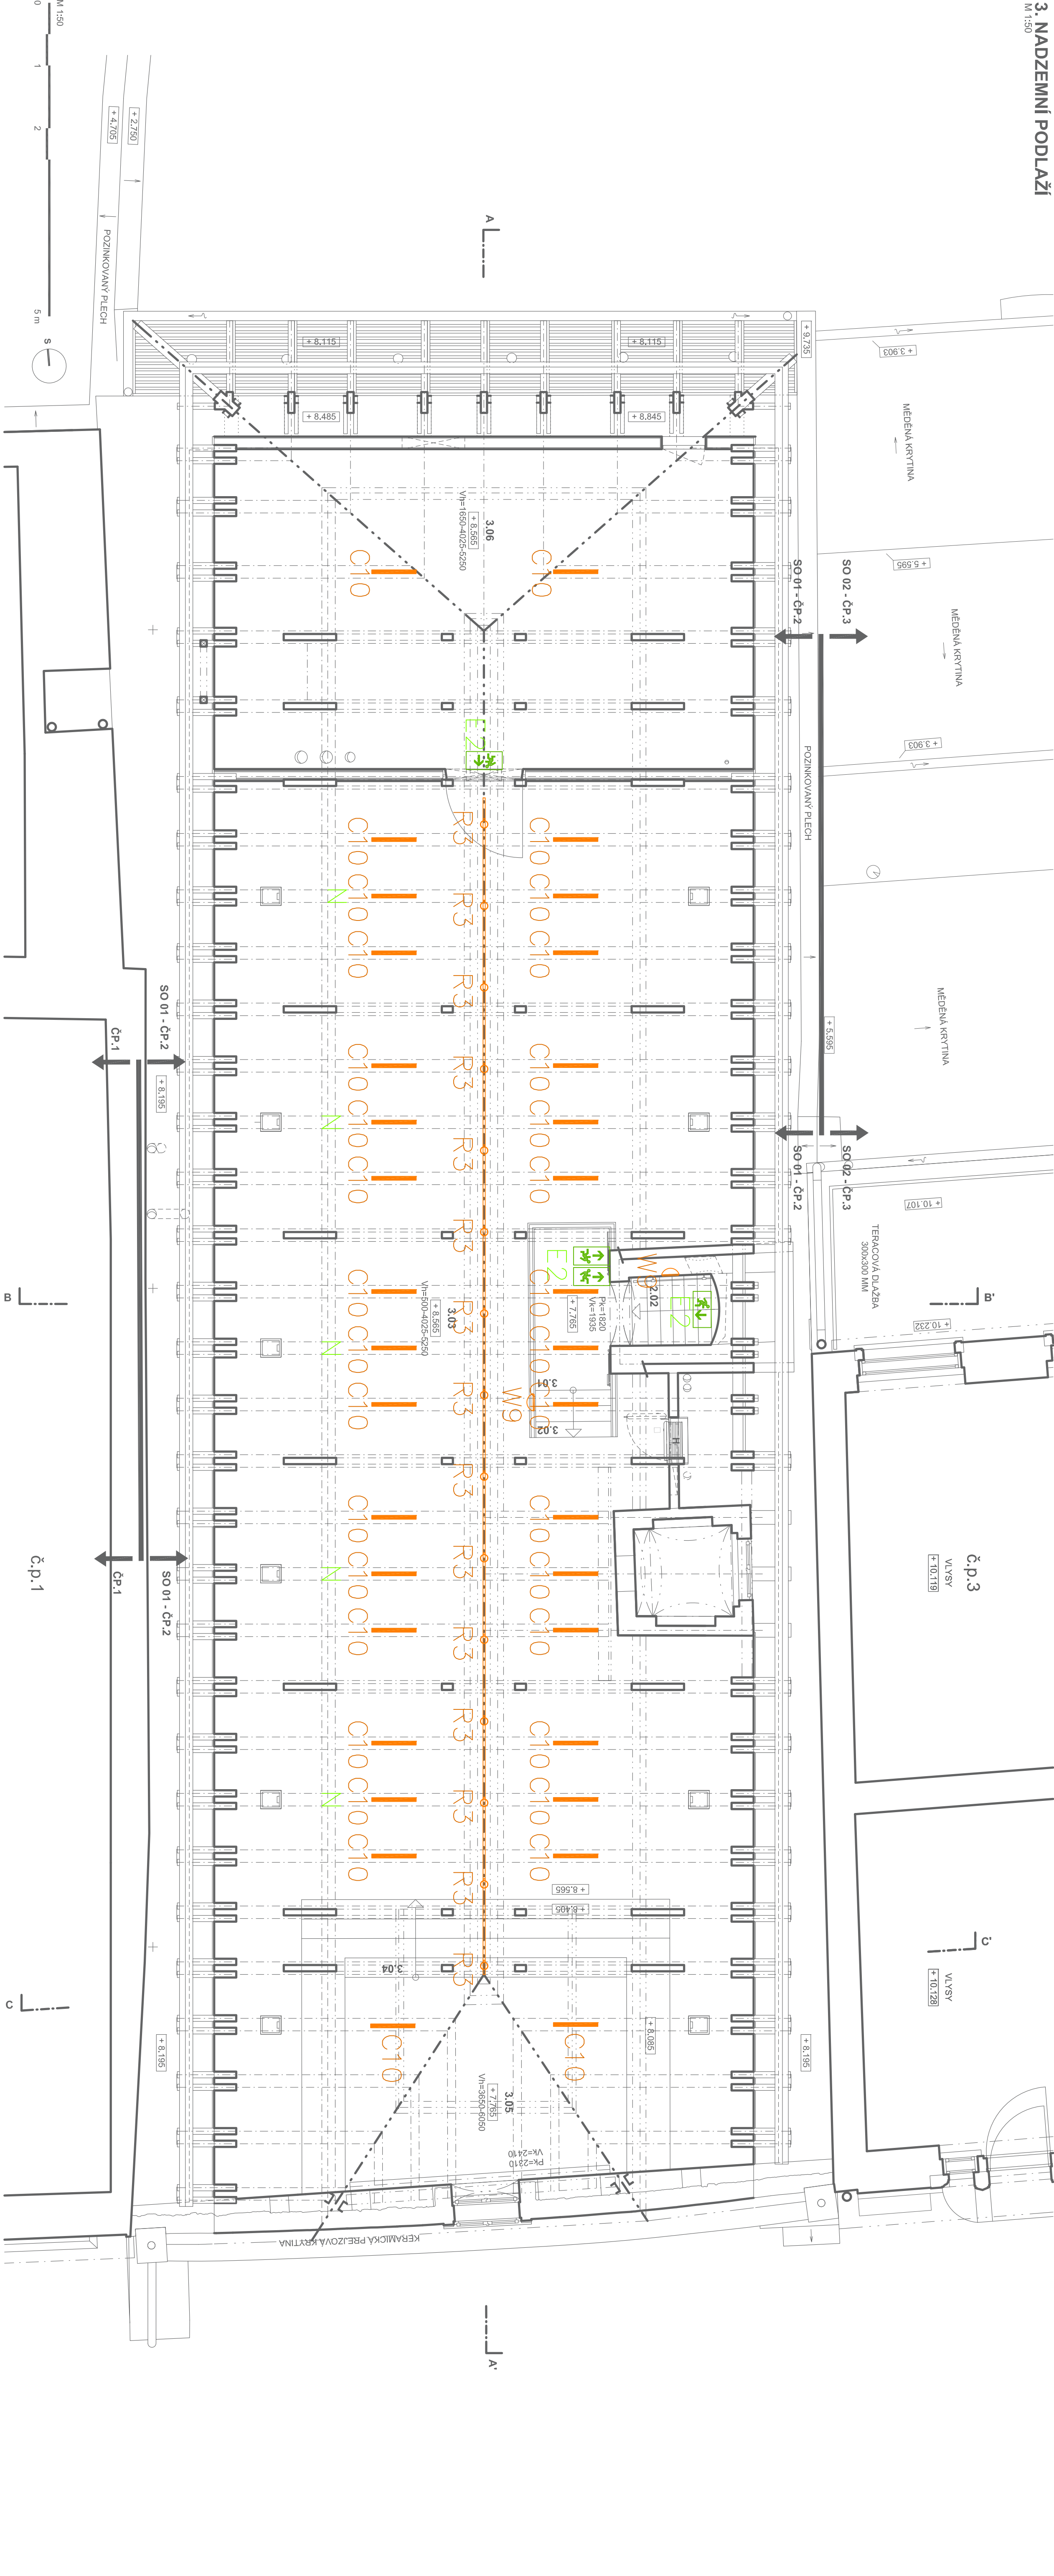

OZN.	NÁZEV MÍSTNOSTI	[m²]	STĚNA A STROP		POVRCHOVÉ ÚPRAVY	

ozn.	popis
