

ÚZEMÍ  
POVRCH ÚZEMÍ  
PARCELNÍ ČÍSLO

Verdek		Dvůr Králové nad Labem
komunikace SÚS		
908/1		3676/4

Podélný profil výtlaku V

MĚŘÍTKO 1:1000 / 1:100


HLOUBKA VÝKOPU

KÓTA DNA POTRUBÍ

KÓTA TERÉNU

STANIČENÍ [Km],[m]

SKLON [promile] - DÉLKA [m]  
DN [mm] - MATERIÁL - DÉLKA [m]

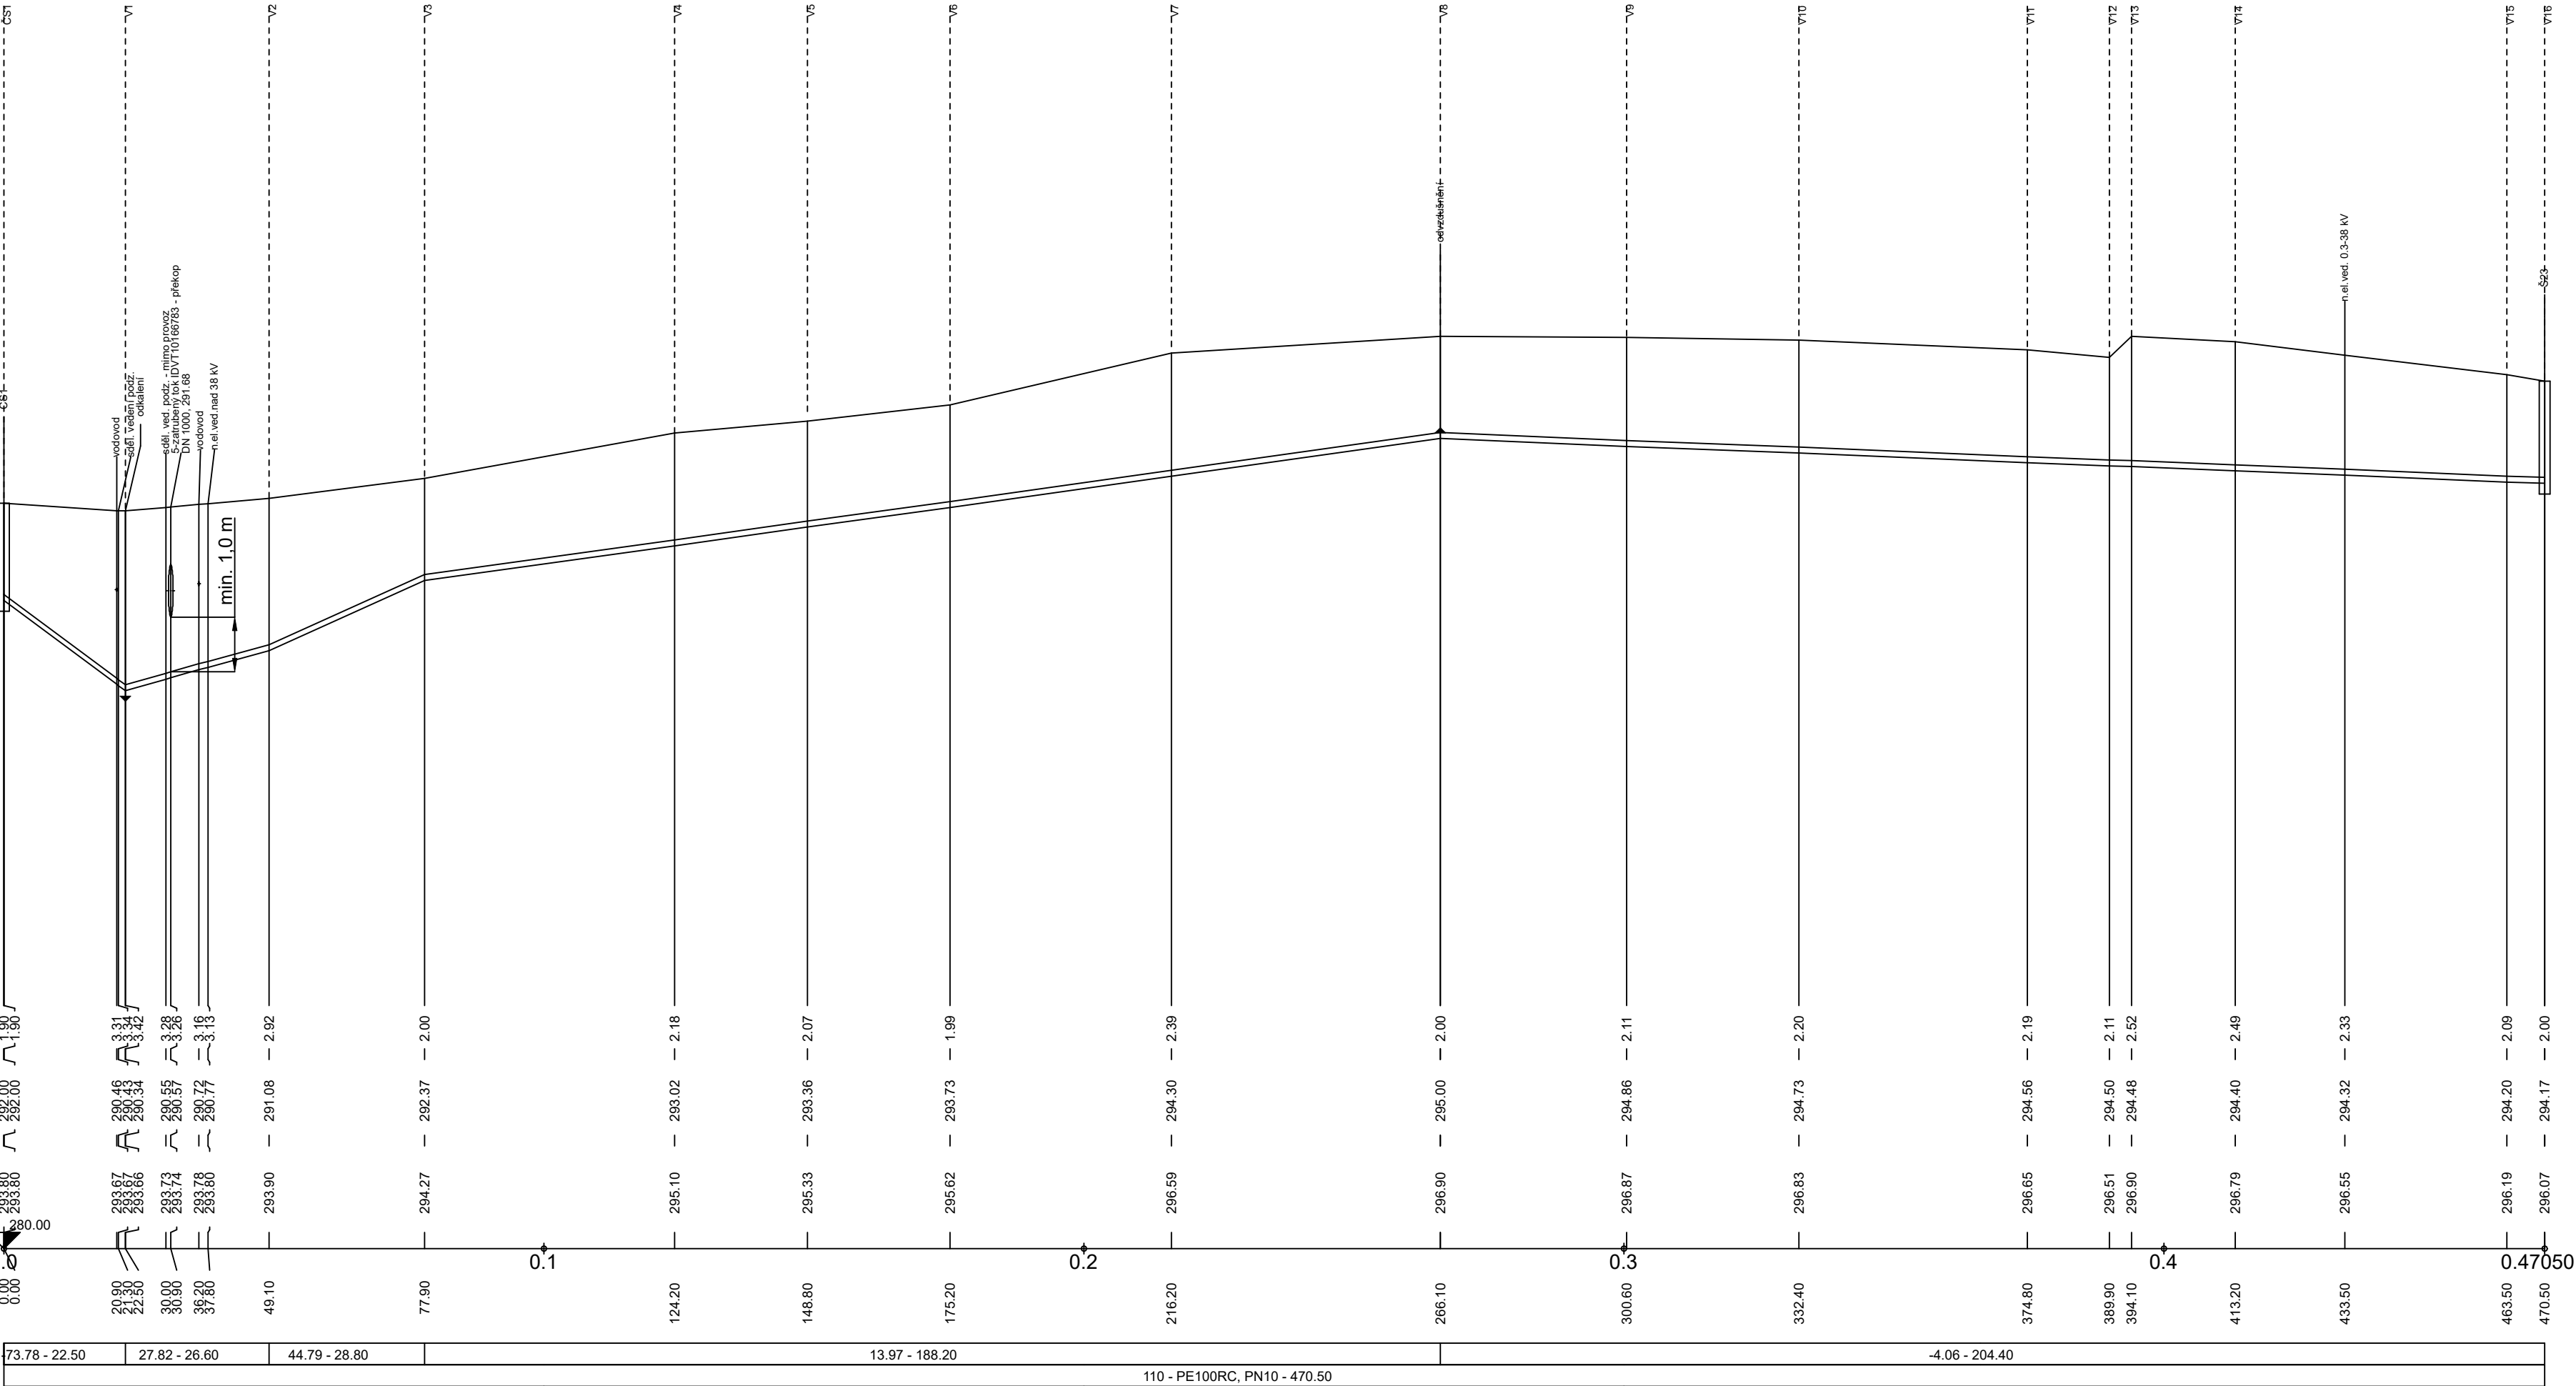

<b>VIS</b> Vodohospodářsko-inženýrské služby spol. s r. o., Na Střezině 1079, 500 03 Hradec Králové tel.: 495 076 011, e-mail: vis@vishk.cz			
DOKUMENTACE PRO PROVÁDĚNÍ STAVBY			
HLAVNÍ ING. PROJEKTU ING. HERMAN	ZODP. PROJEKTANT ING. HERMAN	PROJEKTANT KADLEC	KONTROLOVAL ING. HERMAN
INVESTOR MĚSTO DVŮR KRÁLOVÉ n. L.		OBJEDNATEL MĚSTO DVŮR KRÁLOVÉ n. L.	
KRAJ KRÁLOVÉHRADSKÝ		FORMÁT 4 A4	
		DATUM 04/2022	
		STUPEŇ DPS	
OBEC VERDEK		Č. ZAK. 09021 - 350	
		ARCH. Č. 09021	
AKCE KANALIZACE DVŮR KRÁLOVÉ n. L. - VERDEK			MĚŘÍTKO 1 : 1000, 1 : 100
			ČÍSLO PŘÍLOHY
PŘÍLOHA PODÉLNÝ PROFIL VÝTLAKU V			D.1.1.6
TENTO VÝKRES A JEHO PŘÍLOHY JSOU NAŠIM DUŠEVNÍM VLASTNICTVÍM. NESMÍ BÝT BEZ NAŠEHO PŘEDCHOZÍHO PÍSEMNÉHO SOUHLASU KOPÍROVÁNY, ROZMNOŽOVÁNY ANI ZPŘÍSTUPNĚNY JINÝM OSOBÁM NEBO FIRMÁM			