


stožár SSZ
Kabely SSZ
protlak pod komunikací
jáma protlaku

číslo bodu	X	Y	POZNÁMKA
S1	-639328,362	-1017999,570	stožár 1
S2	-639320,291	-1018000,727	stožár 2
S3	-639313,785	-1018001,660	stožár 3
S4	-639310,028	-1018011,659	stožár 4
S5	-639311,788	-1018025,264	stožár 5
S6	-639319,044	-1018032,783	stožár 6
S7	-639327,307	-1018031,537	stožár 7
S8	-639333,140	-1018030,656	stožár 8
S9	-639338,128	-1018013,576	stožár 9
S10	-639335,513	-1018005,701	stožár 10

číslo bodu	X	Y	POZNÁMKA
1	-639309,939	-1017991,254	
2	-639310,286	-1017992,215	
3	-639313,334	-1018000,658	
4	-639313,276	-1018001,653	
5	-639313,215	-1018002,683	
6	-639313,836	-1018002,604	HDPEtrubka
7	-639319,992	-1018001,821	HDPEtrubka
8	-639320,423	-1018001,766	
9	-639320,885	-1018001,700	HDPEtrubka
10	-639328,216	-1018000,643	HDPEtrubka
11	-639328,519	-1018000,599	
12	-639329,603	-1018000,380	
13	-639331,032	-1018005,713	
14	-639332,708	-1018006,323	
15	-639331,125	-1018006,119	HDPEtrubka
16	-639333,314	-1018015,586	HDPEtrubka
17	-639333,380	-1018015,870	
18	-639337,260	-1018013,870	
19	-639309,089	-1018011,831	
20	-639309,152	-1018012,350	HDPEtrubka
21	-639310,652	-1018024,795	HDPEtrubka
22	-639310,753	-1018025,486	
23	-639311,627	-1018025,782	
24	-639312,284	-1018026,005	
25	-639316,293	-1018028,730	
26	-639316,897	-1018032,165	
27	-639319,014	-1018031,775	HDPEtrubka
28	-639326,713	-1018030,600	HDPEtrubka
29	-639327,132	-1018030,536	
30	-639327,603	-1018030,466	HDPEtrubka
31	-639332,647	-1018029,711	HDPEtrubka
32	-639332,993	-1018029,659	

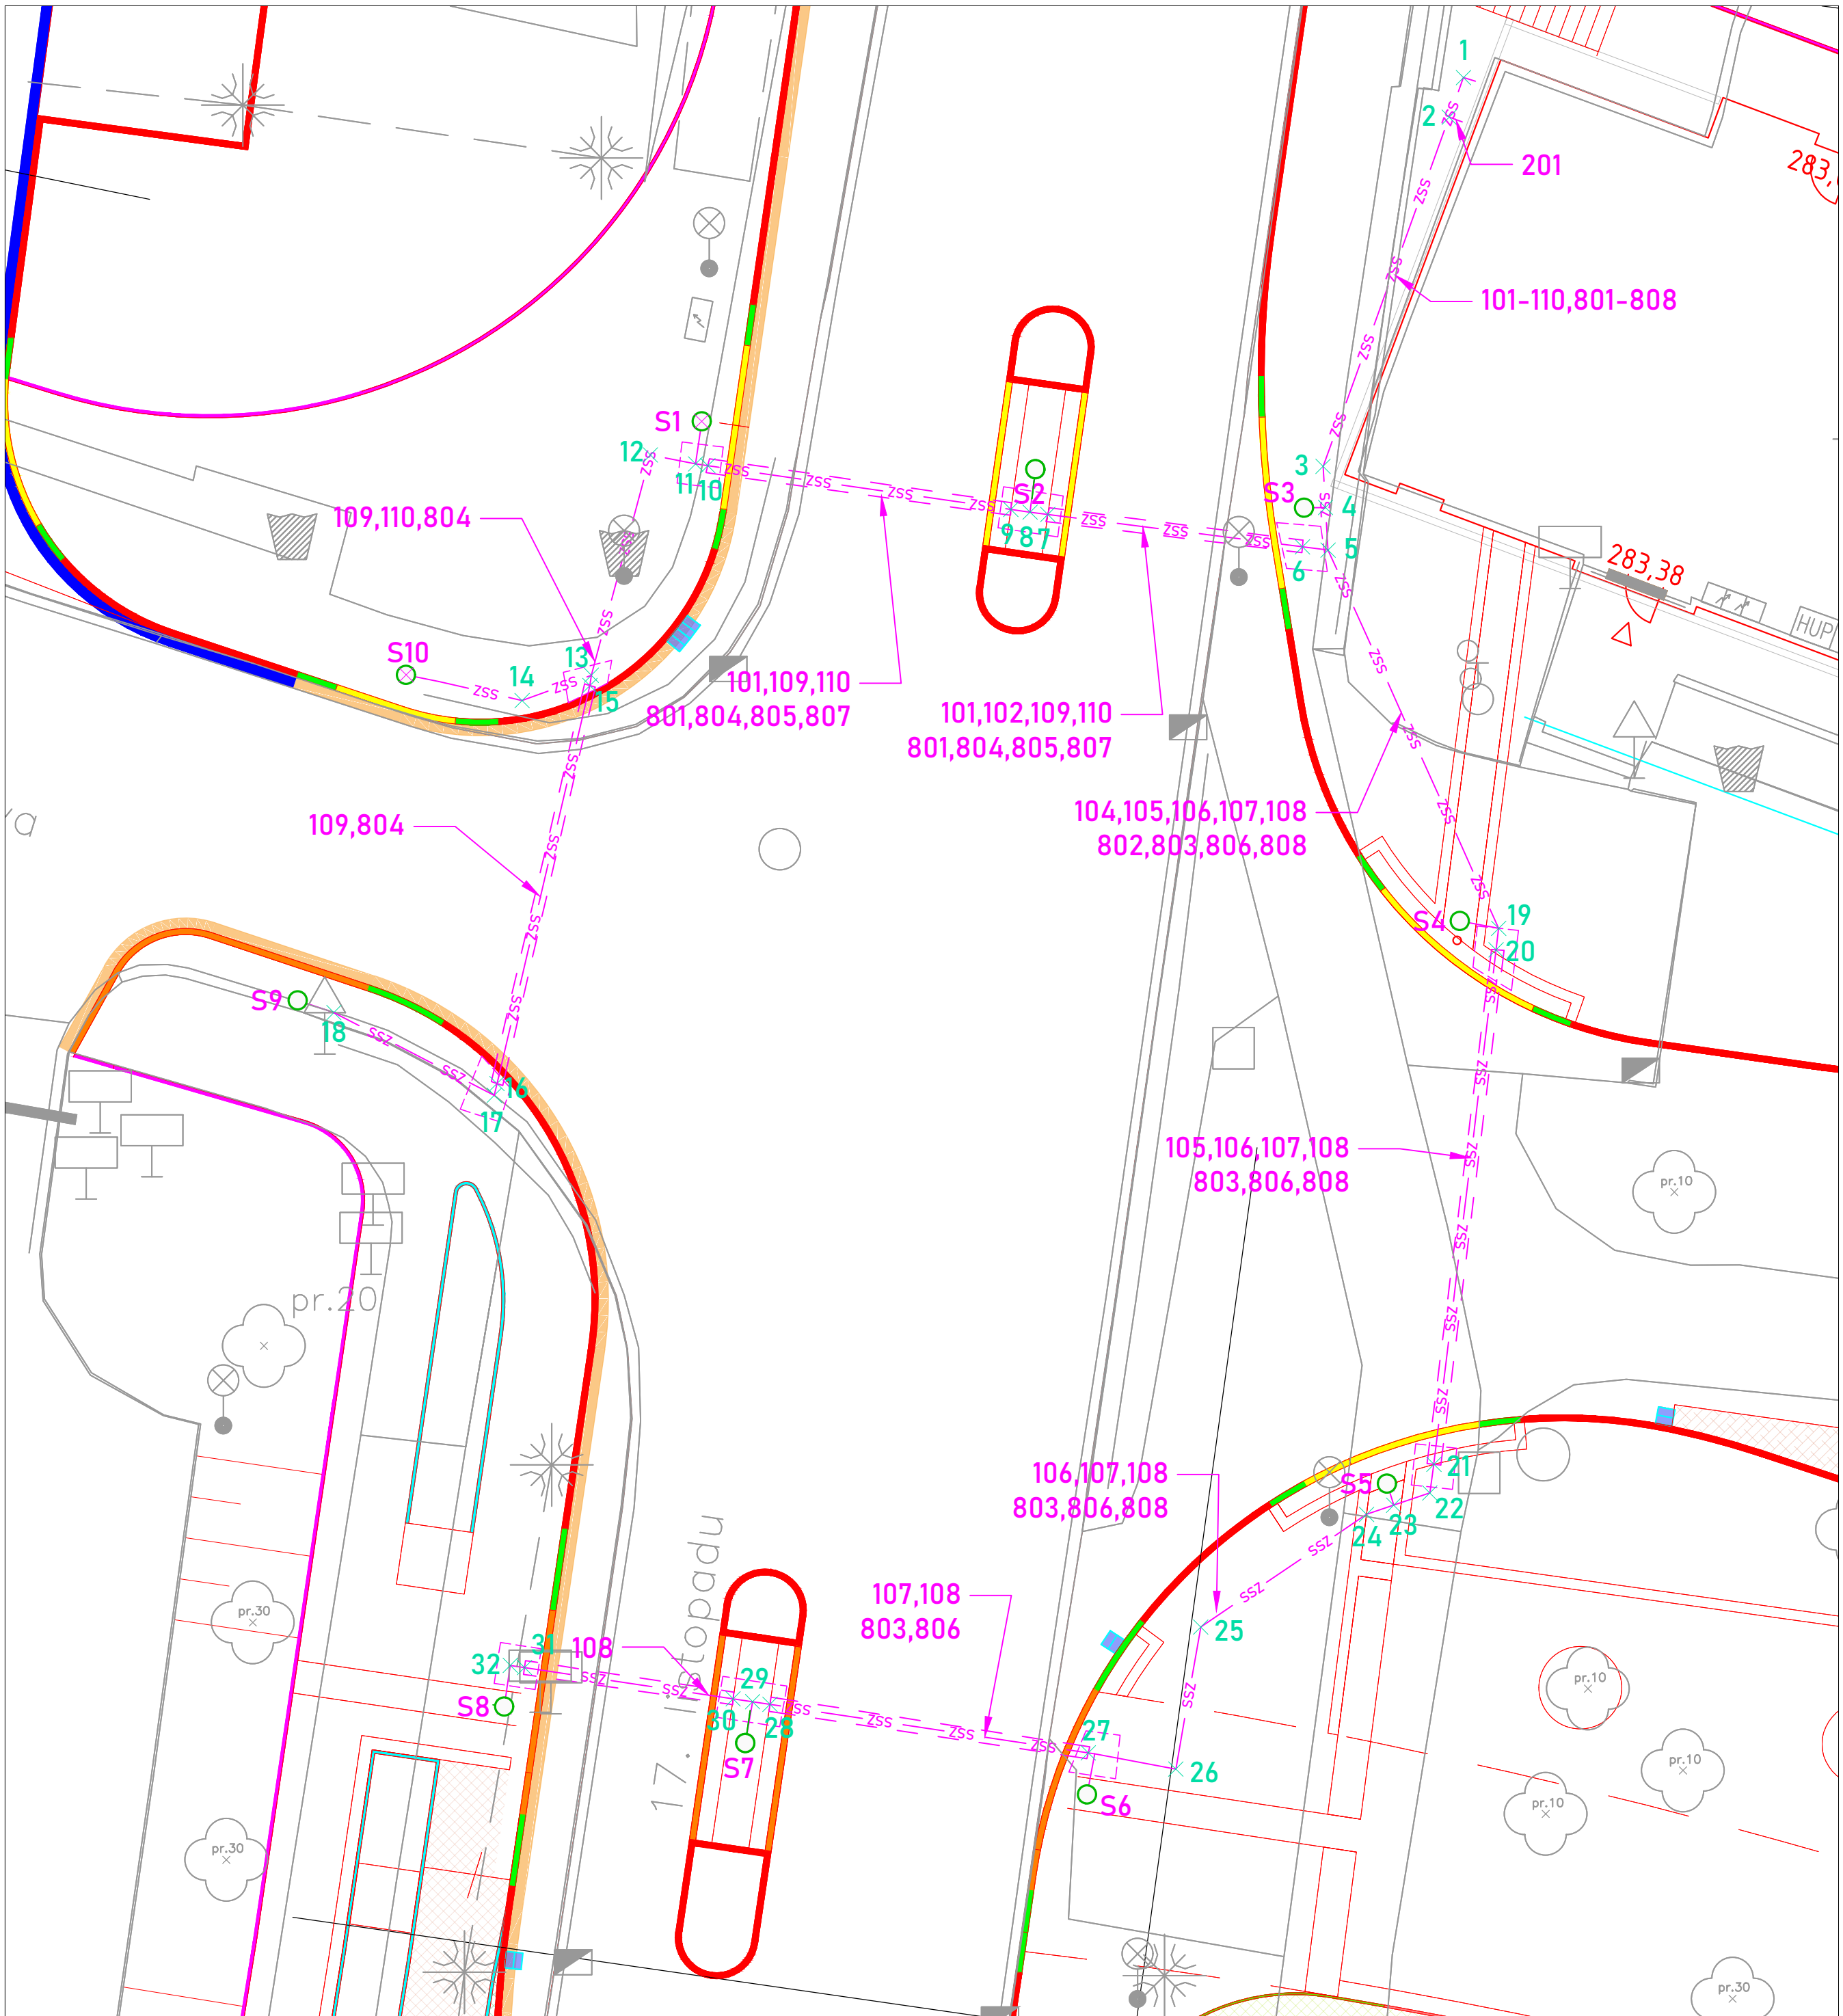

Město Dvůr Králové nad Labem
náměstí T. G. Masaryka 38
Dvůr Králové nad Labem, 544 17, CZ
IČ: 00277819, DIČ: CZ 00277819
epodatelna@mundk.cz
datová schránka: mu5db26c

M2AU s.r.o.
Údolní 222/5, Brno - město, 602 00, CZ
IČ: 14431734, DIČ: CZ14431734
info@m2au.cz, www.m2au.cz
datová schránka: v6zyzkf

TRAFILITICA s.r.o.
Wuchterlova 523/5, 16000, Praha 6
IČ: 27187349, DIČ: CZ27187349

název části	
ELEKTRO A SĐELOVACÍ PROSTŘEDKY	
zodpovědný projektant	Ing. Petr Ivasienko
	ČKAIT 0014195
vypracoval	Ing. Petr Ivasienko

razlika a podpis _____ číslo paré _____

název stavebního objektu	SO.402
název výkresu	D.1.4.4.2

VYTÝČOVACÍ VÝKRES
 stupeň PD **DPS**
 Dokumentace pro provádění stavby
 formát **A2**
 měřítko **1:250**
 datum **01/2025**

Tento dokument požíva ochrany die zákona č. 121/2000 Sb. (Autorský zákon). Originál tohoto výkresu a návrh řešení na něm zobrazení je majetkem autora. Tento výkres nesmí být - výjima zřejmého účelu, pro nějž byl pořízen - používán a žádným způsobem nerespektujícím ustanovení Autorského zákona nebo dohodu klienta a hlavního architekta (autora) poskytnut třetí osobě.

Tento výkres nelze považovat za realizační, dilenskou či výrobní dokumentaci. Realizační dokumentaci vč. specifikací, detailů a statických posouzení nosných konstrukcí zpracovuje dodavatel stavby a předloží autorskému doзору k odsouhlasení. Veškeré rozměry nutno před započatím prací ověřit a zaměřit na stavbě!

Veškeré materiály, povrchové úpravy, profilace a všechny detaily budou upřesněny a

【mpau】