


VARIANTNÍ NAPOJENÍ ŘÍMSY NA OMÍTKU - PŘESNÝ ZPŮSOB NAPOJENÍ ODSOUHLASIT V RÁMCI AD

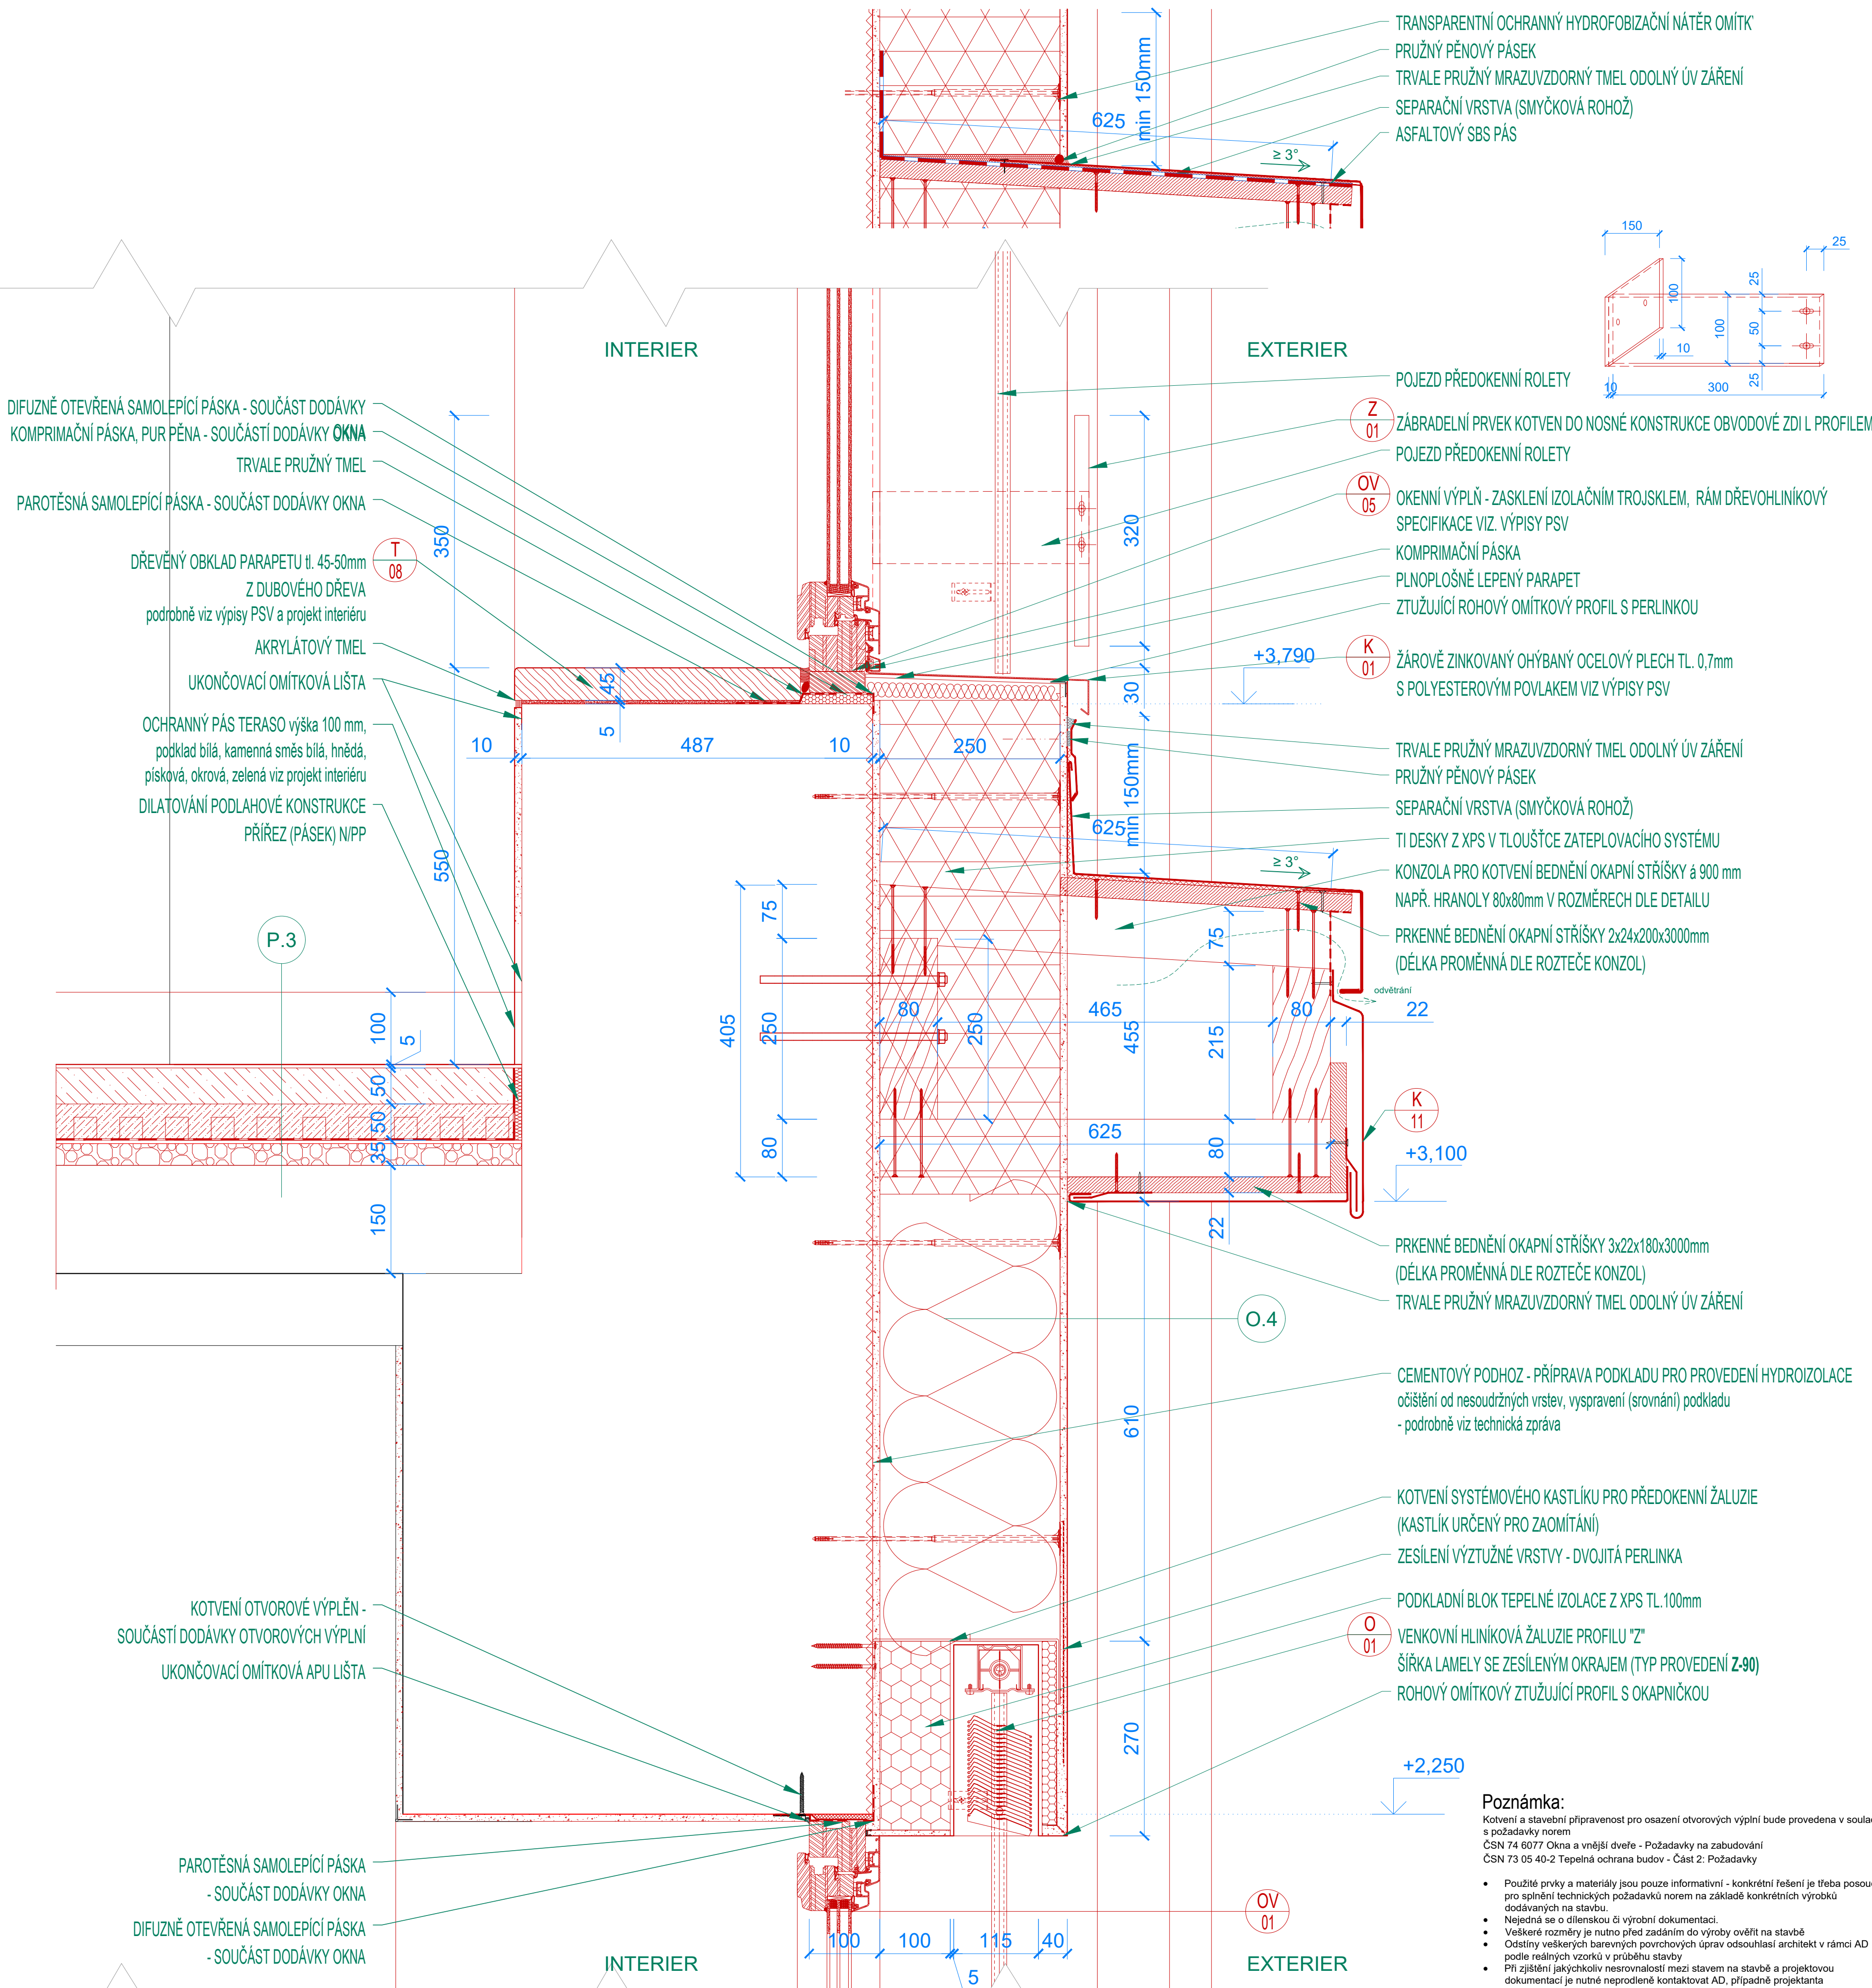

Revitalizace
multimodálního uzlu ve
Dvoře Králové nad Labem

investor
Město Dvůr Králové
nad Labem
náměstí T. G. Masaryka 38
Dvůr Králové nad Labem, 544 17, CZ
IČ: 00277819, DIČ: CZ 00277819
epodstatná@muks.cz
datová schránka: muks26c

zhotovitel
M2AU s.r.o.
Údolní 222/5, Brno - město, 602 00, CZ
IČ: 14431734, DIČ: CZ 14431734
info@m2au.cz, www.m2au.cz
datová schránka: v5zyzkl

projektant části
BABKA & ŠUCHMA s.r.o.
trida Kpt. Jaroslava 1845/26, Brno, 602 00, CZ
IČ: 07042625, DIČ: CZ07042625
info@babkasuchma.com
datová schránka: 5wh7pgb

název části
Objekty pozemních staveb
zodpovědný projektant
Ing. Zdeněk Suchma, IP00 1006203
vypracoval
Ing. Viktor Kvita

veřejná a podpis

název stavebního nájezdu
701.1 Architektonicko-stavební řešení
budova s č.p.p 1076

název výkresu
701.1.3.25

Detail 05: Detail nadpraží u stříšky v ose A
státní PO DPS

formát
Dokumentace k provedení stavby
8xA4 (840x420mm)

měřítko
1:5

datum
09/2024




[m2au]