
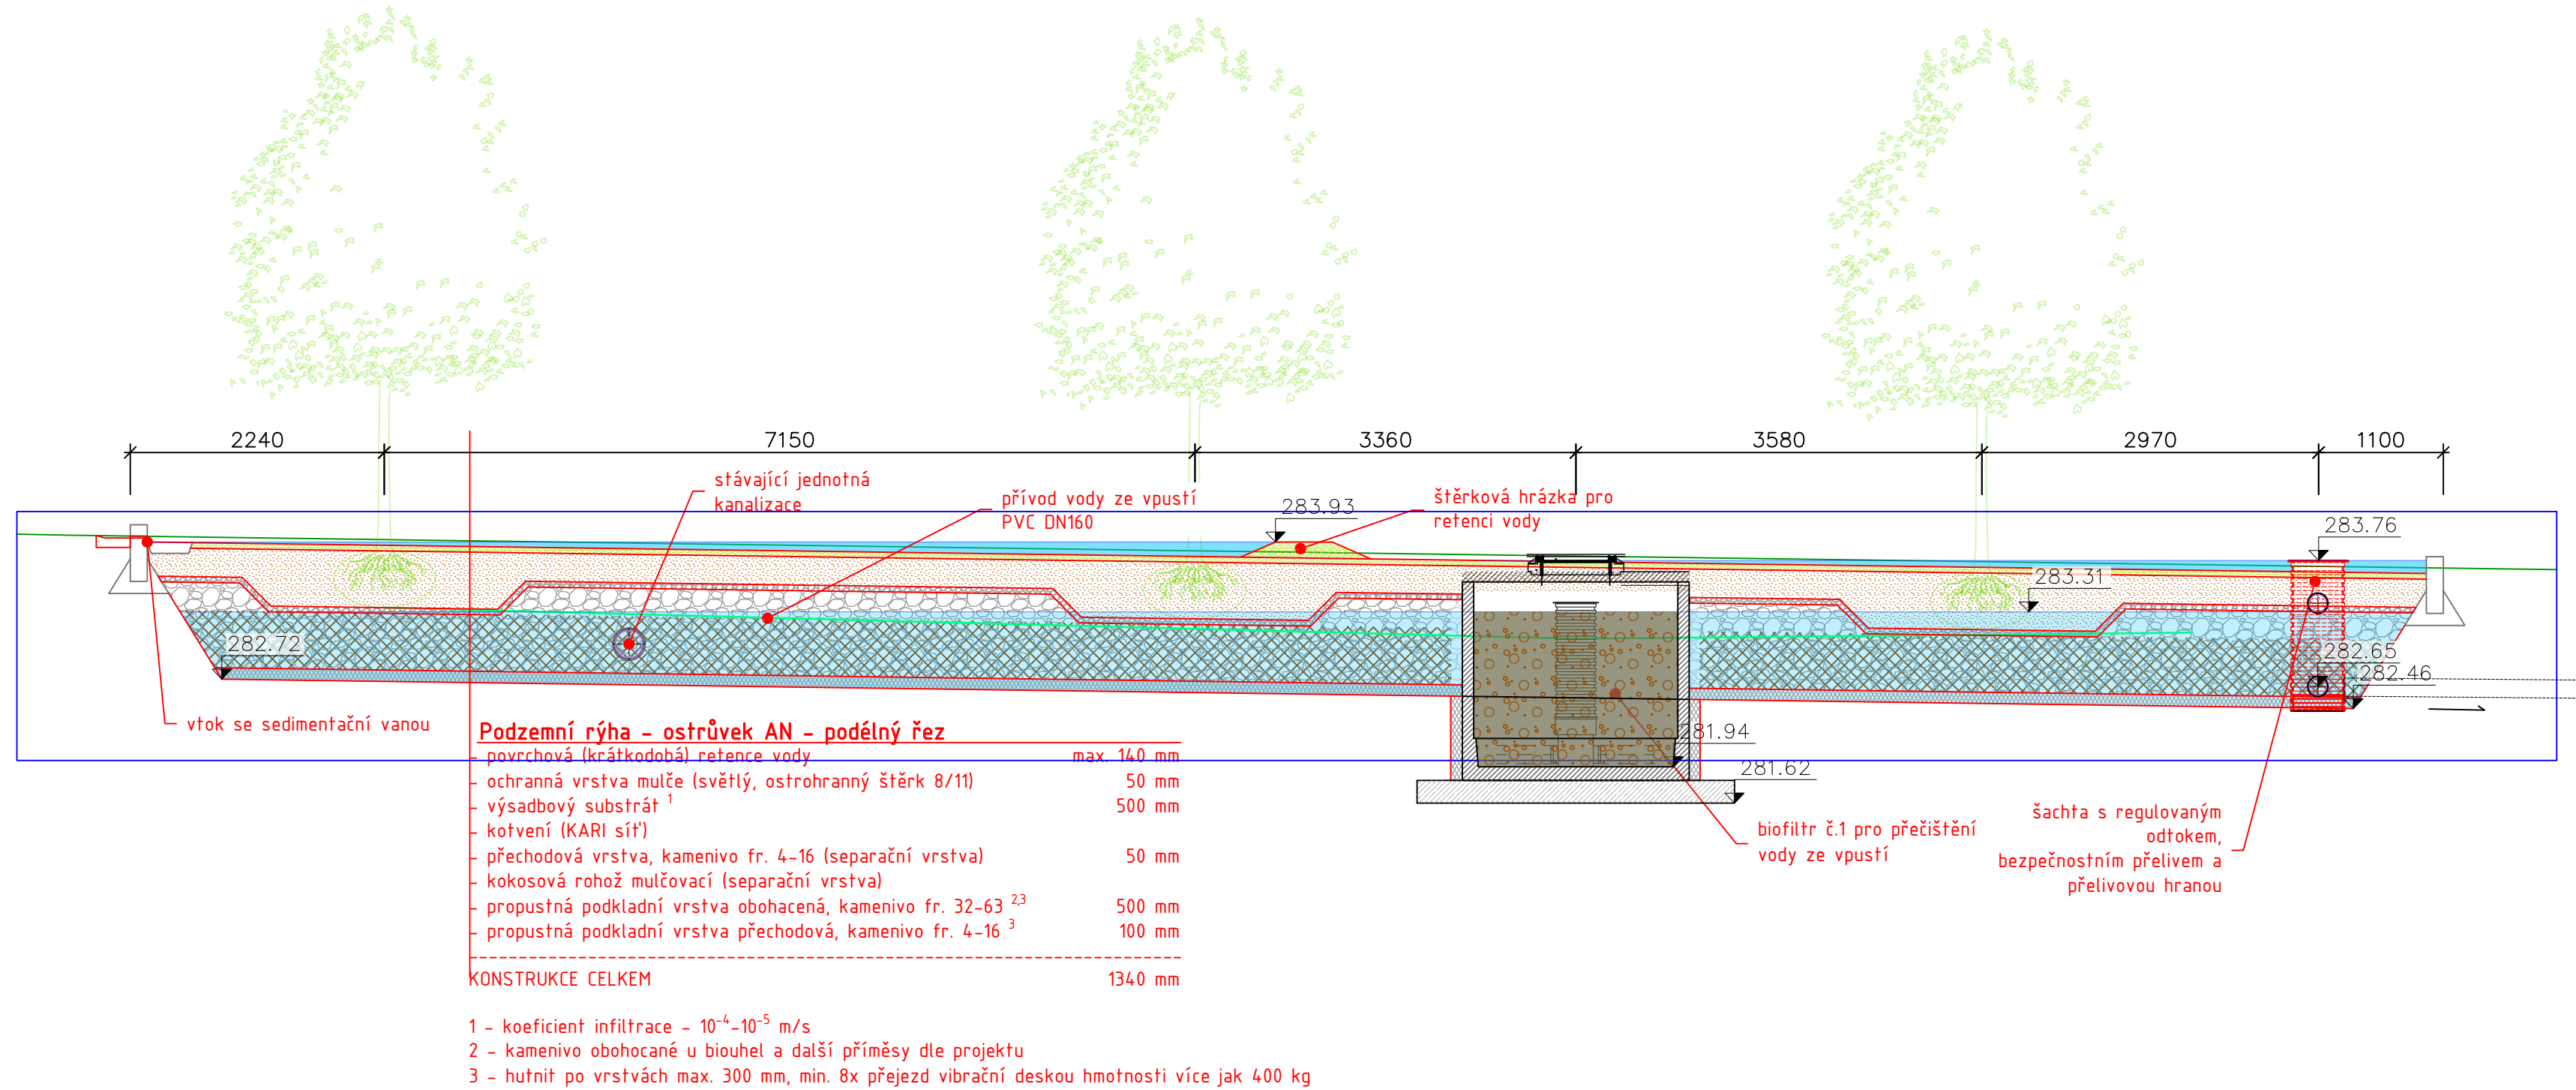
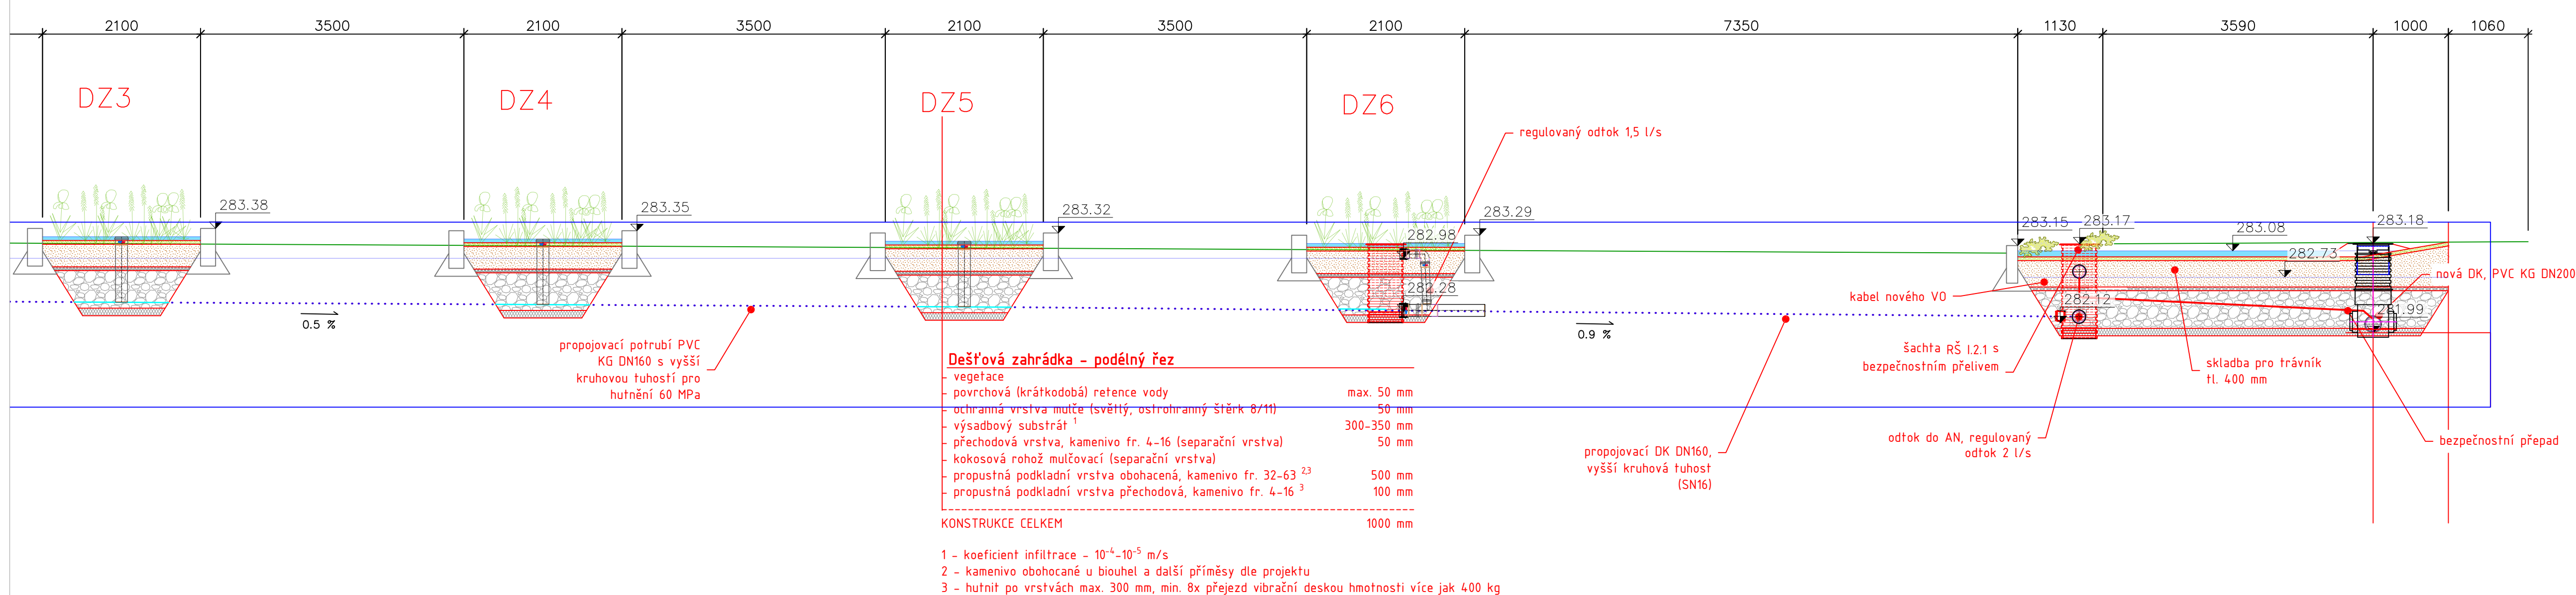


ŘEZ Pl.1

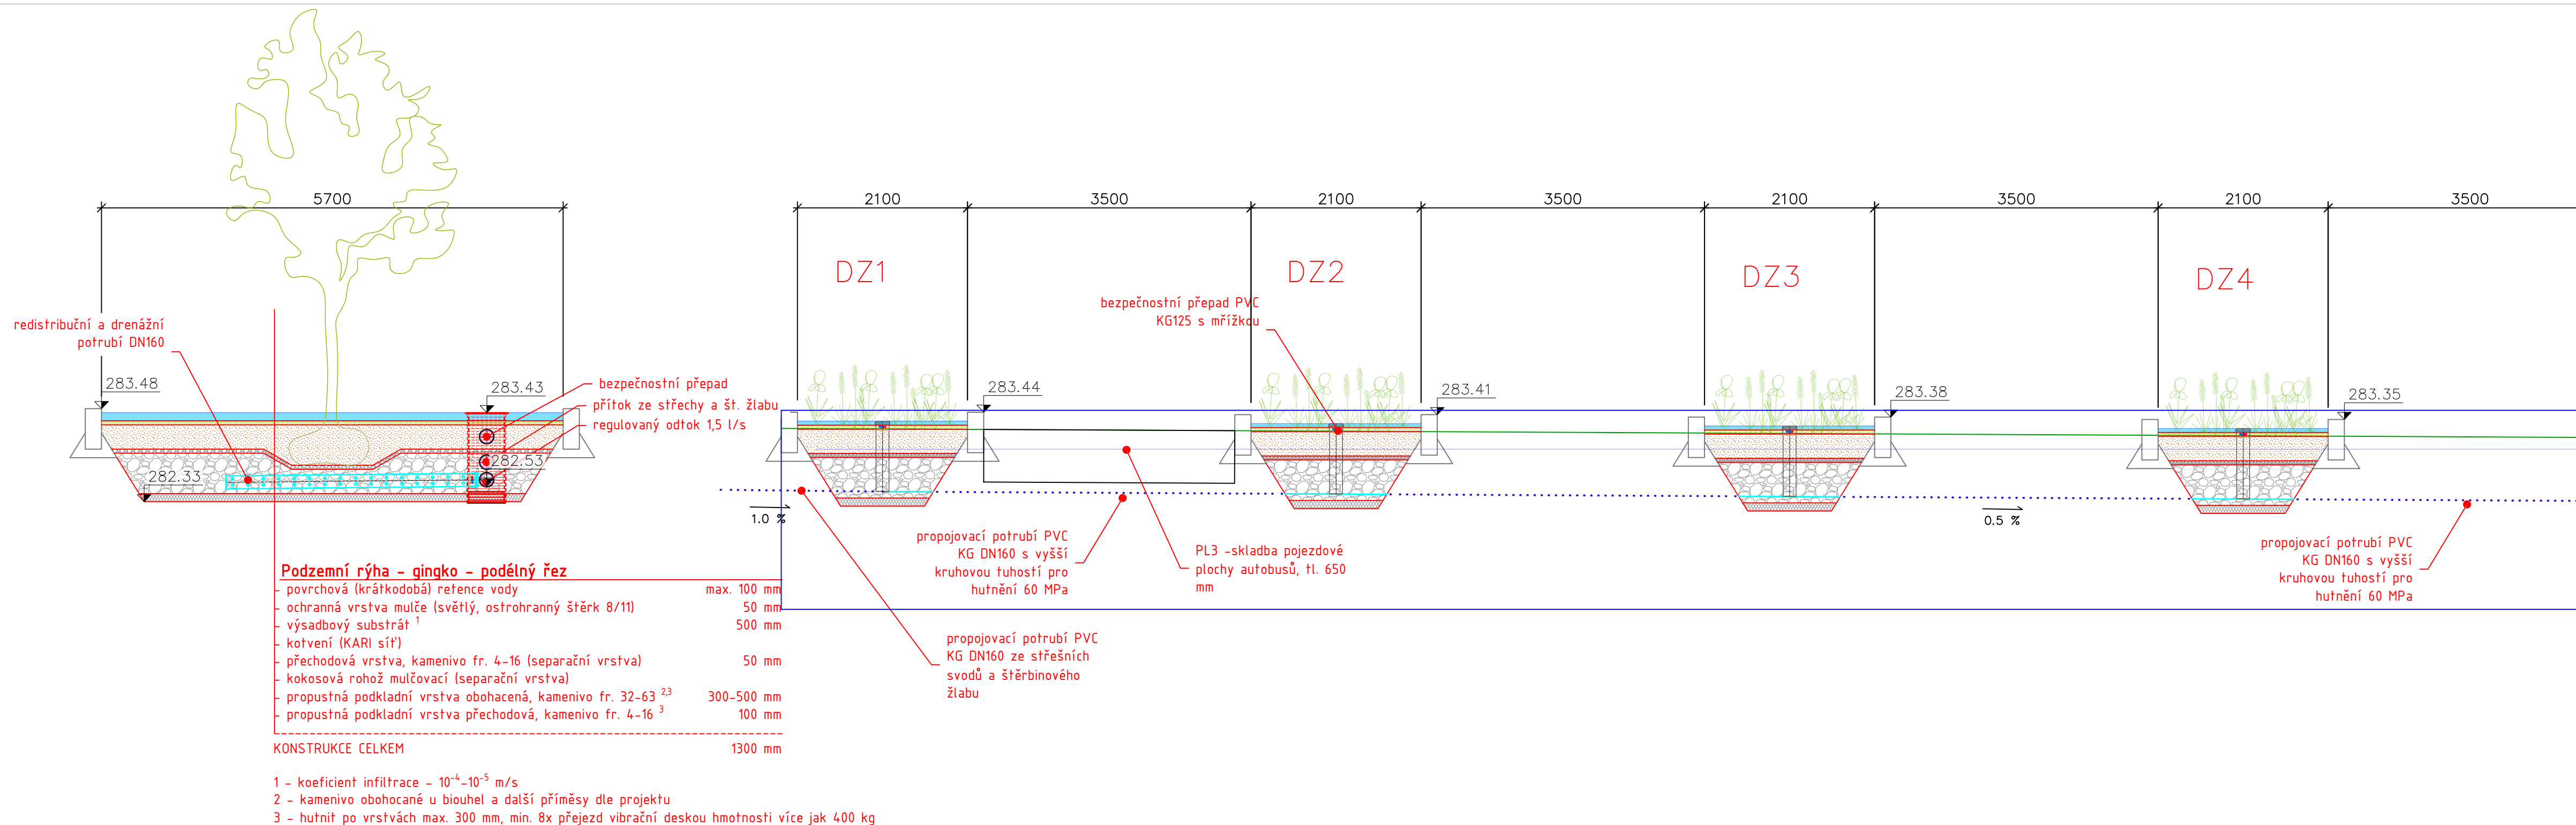

ŘEZ Pl.3


[illegible]

**Revitalizace
autobusového nádraží ve
Dvoře Králové nad Labem**
investor **Město Dvůr**

Králové nad Labem
náměstí T. G. Masaryka 38
Dvůr Králové nad Labem, 544 17, CZ
IČ: 00277819, DIČ: CZ 00277819
epodatelna@mudk.cz

M2AU s.r.o.
Údolní 222/5, Brno - město, 602 00, CZ
IČ: 14431734, DIČ: CZ14431734
info@m2au.cz, www.m2au.cz
datovou schránku: v6zvztk

projektant čest!

 **GRANIA**
Grania s.r.o., Pražská 134, 417 61 Bystřany

Vodohospodářské objekty
Ing. Jiří Rous
IV00 0400436
Ing. Jáchym Ryk
Ing. Vít Rous

razlito a podpis _____ číslo pord _____

název stavebního objektu **SQ 301 - Odvodnění - DK**

SO301_D.2.1
Řezy objektů MZI

stupeň PD **DPS**
Dokumentace pro provedení stavby
formát **A1 (420X594mm)**

1:50

Tento dokument počítá ochrany dle zákona č. 121/2000 Sb. (Autorský zákon). Originál tohoto výkresu a návrh federací na něm zobrazený je majetkem autora. Tento výkres nesmí být - vyjma zřejmého účelu, pro nějž byl pořízen - používán a žádným způsobem nerespektujícím

Tento výkres nelze považovat za realizaci, dílenskou či výrobní dokumentaci. Realizační dokumentaci vč. specifikací, detailů a statických posouzení nosných konstrukcí zpracovává dodavatel stavby a předloží autorákému dozoru k odsouhlasení. Veškeré rozvahy ručně před

Všechny materiály, povrchové úpravy, prořezání a všechny detaily budou upřesněny a odsouhlaseny autorským dohledem na základě reálných vzorků předložených dodavatelem.

mn275

(111) (a0)