


LEGENDA ČAR

- PŘIPOJOVACÍ POTRUBÍ SPLAŠKOVÉ KANALIZACE
- - - POTRUBÍ SPLAŠKOVÉ KANALIZACE POD STROPEM
- - - POTRUBÍ SPLAŠKOVÉ KANALIZACE V PODLAŽE (V ZEMI)
- - - D - POTRUBÍ DEŠŤOVÉ KANALIZACE (V ZEMI)

- (S1) SVISLÝ ODPAD KANALIZACE SPLAŠKOVÉ
(D1) SVISLÝ ODPAD KANALIZACE DEŠŤOVÉ

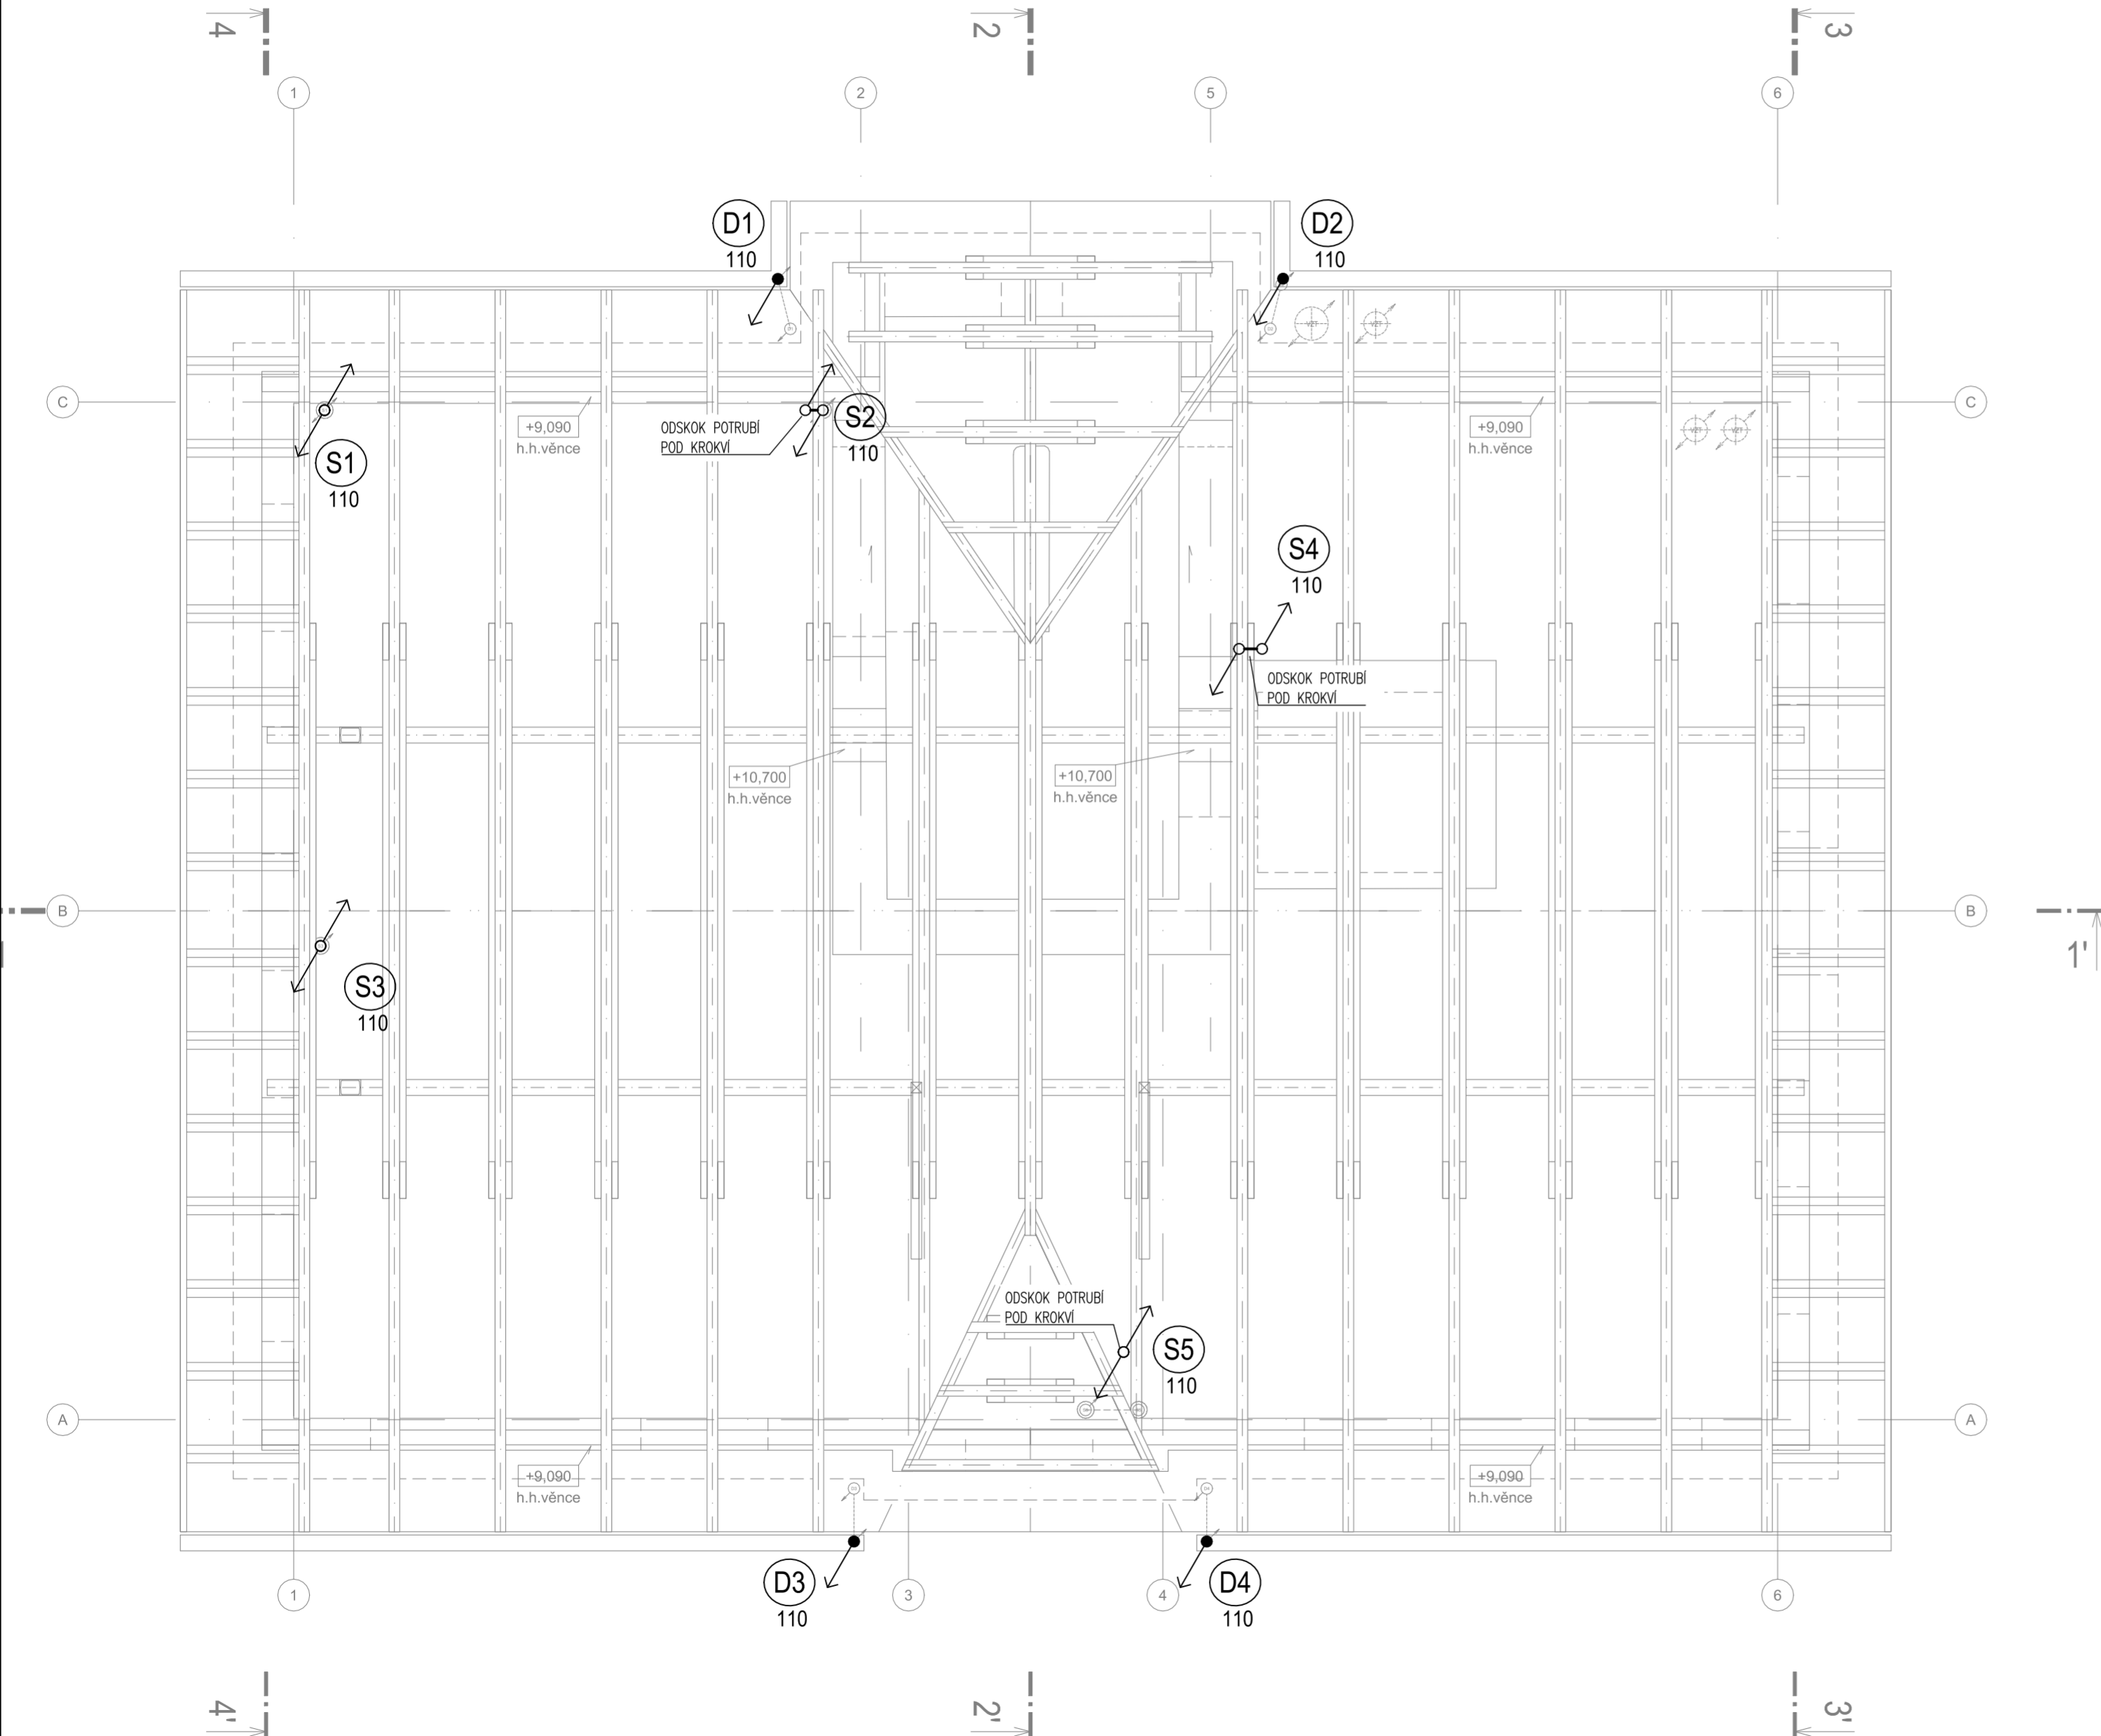

Revitalizace
multimodálního uzlu ve
Dvoře Králové nad Labem

investor
**Město Dvůr
Králové nad Labem**
náměstí T. G. Masaryka 38
Dvůr Králové nad Labem, 544 17, CZ
IČ: 00277819, DIČ: CZ 00277819
epodatelna@mudk.cz
datová schránka: mu5db26c

zhotovitel
M2AU s.r.o.
Údolní 222/5, Brno - město, 602 00, CZ
IČ: 14431734, DIČ: CZ14431734
info@m2au.cz, www.m2au.cz
datová schránka: v6zyzkf

projektant části
NÁVRHYTZB
Koněvova 2430/162, 130 00 Praha 3
IČ: 09259643

název části
Zařízení ZTI
zodpovědný projektant
Ing. Tomáš Knapp
vypracoval

Ing. Barbora Kabátová
razítko a podpis

název stavebního objektu
SO.701.5.1
název výkresu
06
Vnitřní kanalizace - půdorys krov
stupň PD
DPS
Dokumentace pro provádění stavby
formát
630 x 420 mm
mřížko
1:50
datum
11/2024

Tento dokument patří ochrany dle zákona č. 121/2000 Sb. (Autorský zákon). Originál tohoto výkresu a návrh řešení na něm zobrazený je majetkem autora. Tento výkres není být - výjim zřejmého účelu, pro nějž byl pořádn - použiteln a žádným způsobem nemají být upraveny, dle svého záměru nebo dle svého klienta a jejich architekta (jedna) poskytnut třetí osobě.

Tento výkres může používat za realizační, dle svého dle svého dokumentaci. Realizační dokumentaci včetně specifikací, detailů a stavebních provedení nových konstrukcí zpracovává dodavatel stavby a předloží autorizovanému dozoru k odsouhlasení. Veškeré rozměry nutno před započetím prací ověřit a zkontrolovat na místě.

Veškeré materiály, povrchové úpravy, profily a všechny detaily budou upraveny a odvozeny autorizovaným dozorem na základě reálných vzorků předložených dodavatelem.

(m2au)