

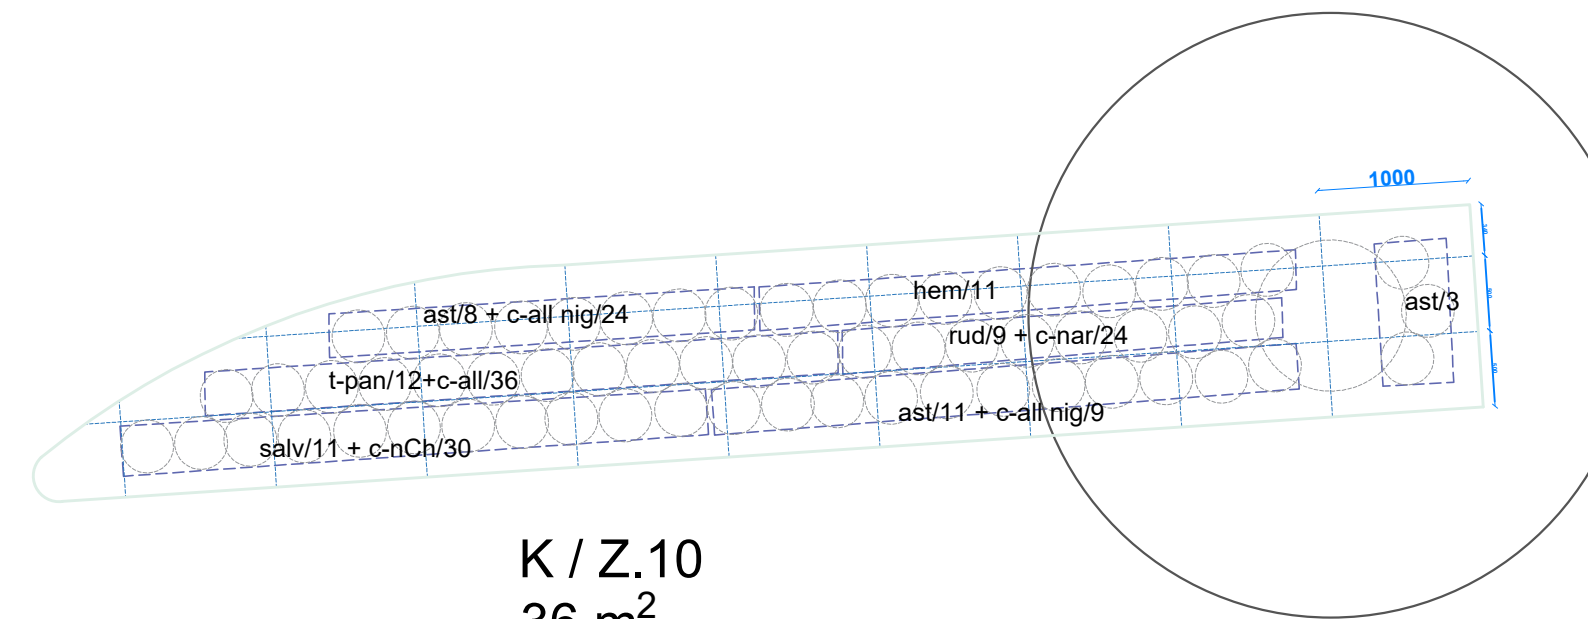
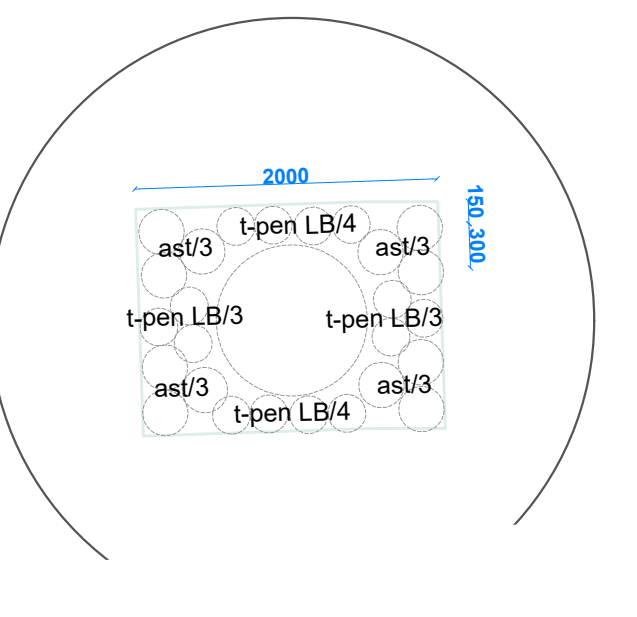
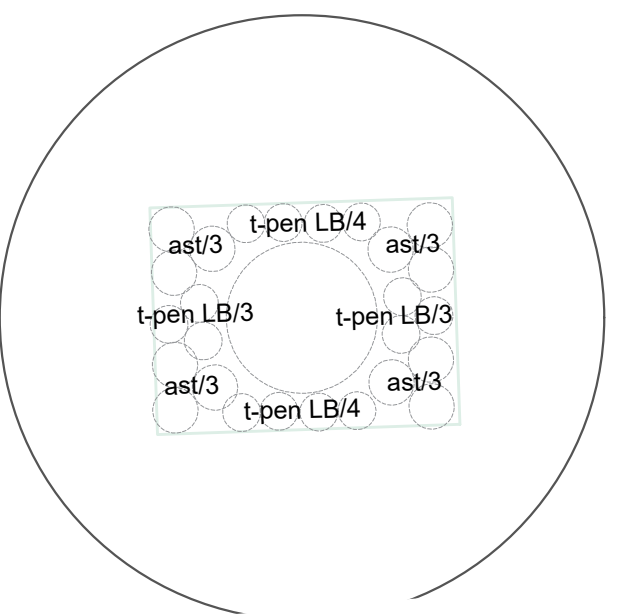
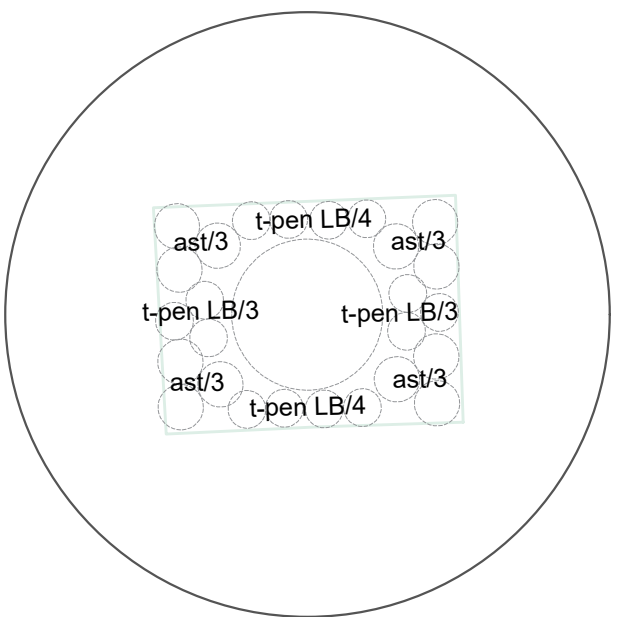





K + L / ZÁHON ULICE 17. LISTOPADU
krok sítě 0,5 m a 1 m, záhon K se pod stromy opakuje 8x
odsazení od obrubníku cca 30 cm, spon rostlin 35 cm, travin 45 cm

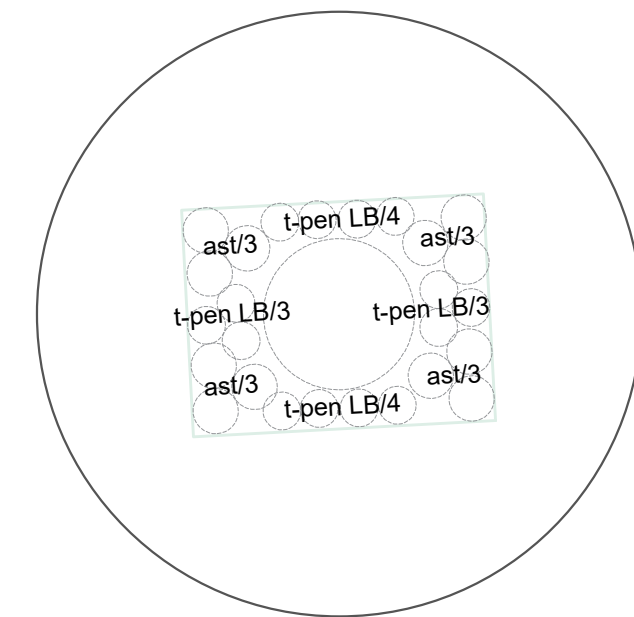

36 m²

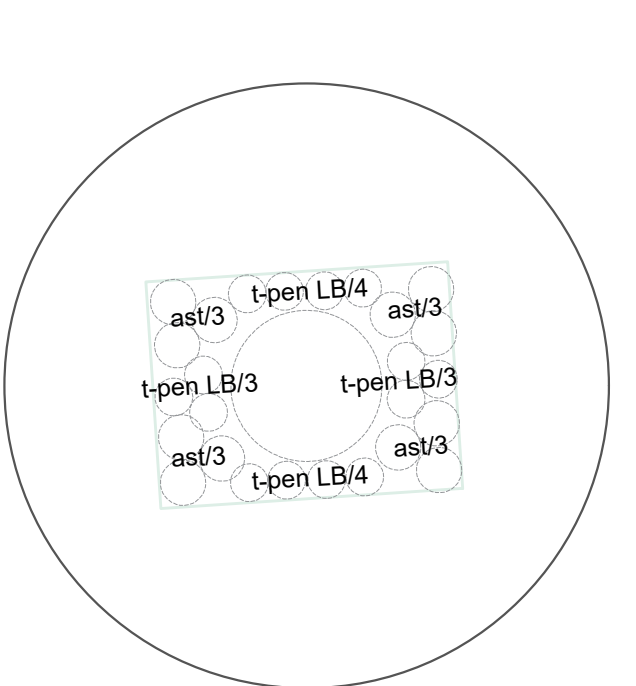



L / Z.10
71 m²
severní část

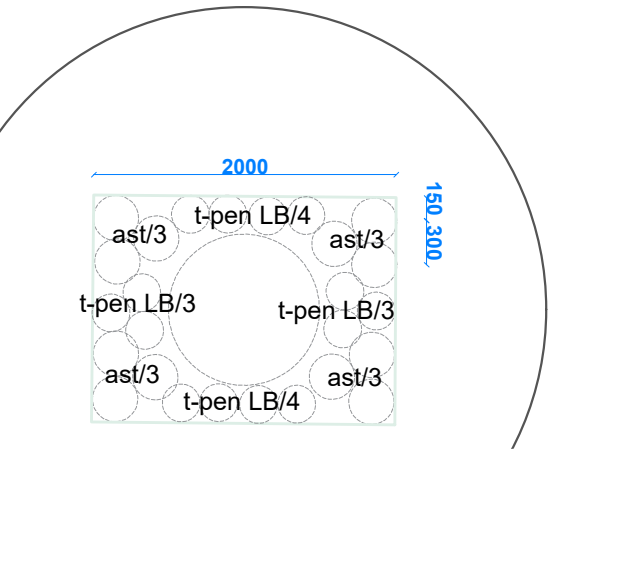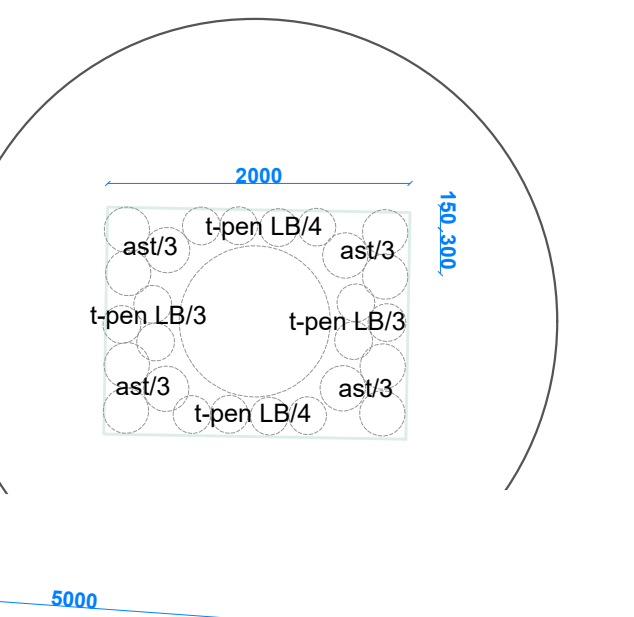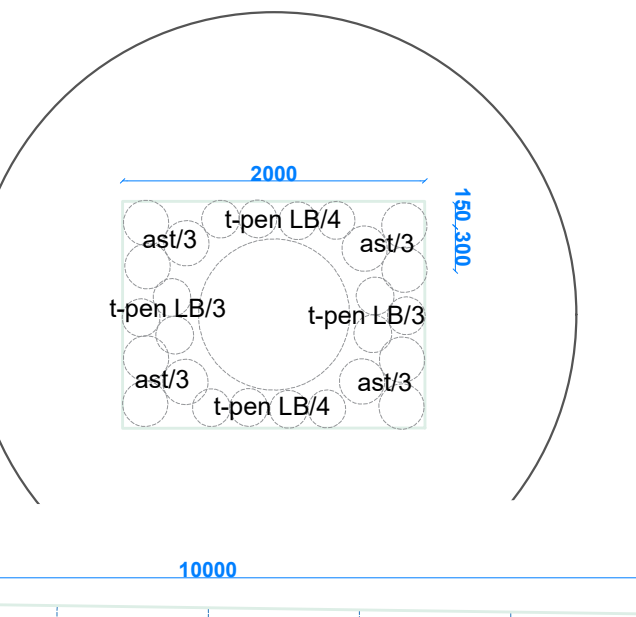

L / Z.10
61 m²
jižní část

AHON K - Erbenova, technologie Z.10				36 m2
značka	název latinsky/česky	kvetení	počet ks	specifikace
KVALITY				149
ast	<i>Aster ericoides</i> 'Snow Flury' (v případě nedostupnosti <i>Aster dumosus</i> 'Kristína')	IX-X	118	K9
hem	<i>Heimerocallis hybrida</i> 'Light the Way'	VI-VII	11	K12
rud	<i>Rurdbeckia fulgia</i> 'Goldsturm'	VIII-X	9	K9
salv	<i>Salvia officinalis</i> 'Berggarten'	VI-VIII	11	K12
KVANTY				124
t-pan	<i>Panicum virgatum</i> 'JS Blue Darkness'	VII-IX	12	K9
t-pen	<i>Pennisetum alopecuroides</i> 'Little Bunny'		112	K9
BULOVINY				123
c-all	<i>Allium sphaerocephalon</i>	VI-VII	36	C 5/+
-all nig	<i>Allium nigrum</i> / okrasný česnek	III-V	33	C 10/12
c-nar	<i>Narcissus poeticus recurvus</i>	IV-V	24	C 10/12
c-nCh	<i>Narcissus poeticus</i> Cheerfulness	IV-V	30	C 14/16

ZÁHON L - SORTIMENT ZÁHON Z10 - Erbenova				71 m
značka	název latinsky/česky	kvetení	počet ks	specifikace
TRVALKY				615
achi	<i>Achillea 'Moonshine'</i>	VI-VIII	56	K9
	<i>Aster ericoides 'Snow Flurry' (v případě nedostupnosti Aster dumosus 'Křistina')</i>	IX-X	93	K9
ast	<i>Geranium cantabrigiense 'Biokovo'</i>	V-VII	103	K9
ger	<i>Heimericallis hybrida 'Light the Way'</i>	VI-VII	61	K12
hem	<i>Origanum vulgare 'Nanum'</i>	V-IX	81	K9
orig	<i>Rudbeckia fulgida 'Goldsturm'</i>	VIII-X	58	K9
rud	<i>Salvia officinalis 'Berggarten'</i>	VI-VIII	55	K12
salv	<i>Sedum telephium 'Herbstfreude' 'Matrona'</i>	VIII-X	108	K12
sed				150
TRAVINY				
t-pan	<i>Panicum virgatum 'JS Blue Darkness'</i>	VII-IX	69	K9
t-pen	<i>Pennisetum alopecuroides 'Black Beauty'</i>	VII-X	81	K9
CIBULOVINY				1376
c-all	<i>Allium sphaerocephalon</i>	VI-VII	447	C 5/+
c-all nig	<i>Allium nigricum / okrasný česnek</i>	III-V	179	C 10/12
c-nar	<i>Narcissus poeticus recurvus</i>	IV-V	162	C 10/12
c-nCh	<i>Narcissus poeticus Cheerfulness</i>	IV-V	390	C 14/16
c-tu	<i>Tulipa Turkestanica</i>	III	198	C 6/-

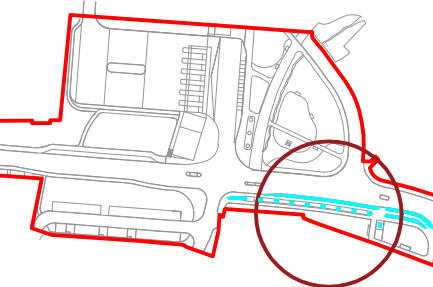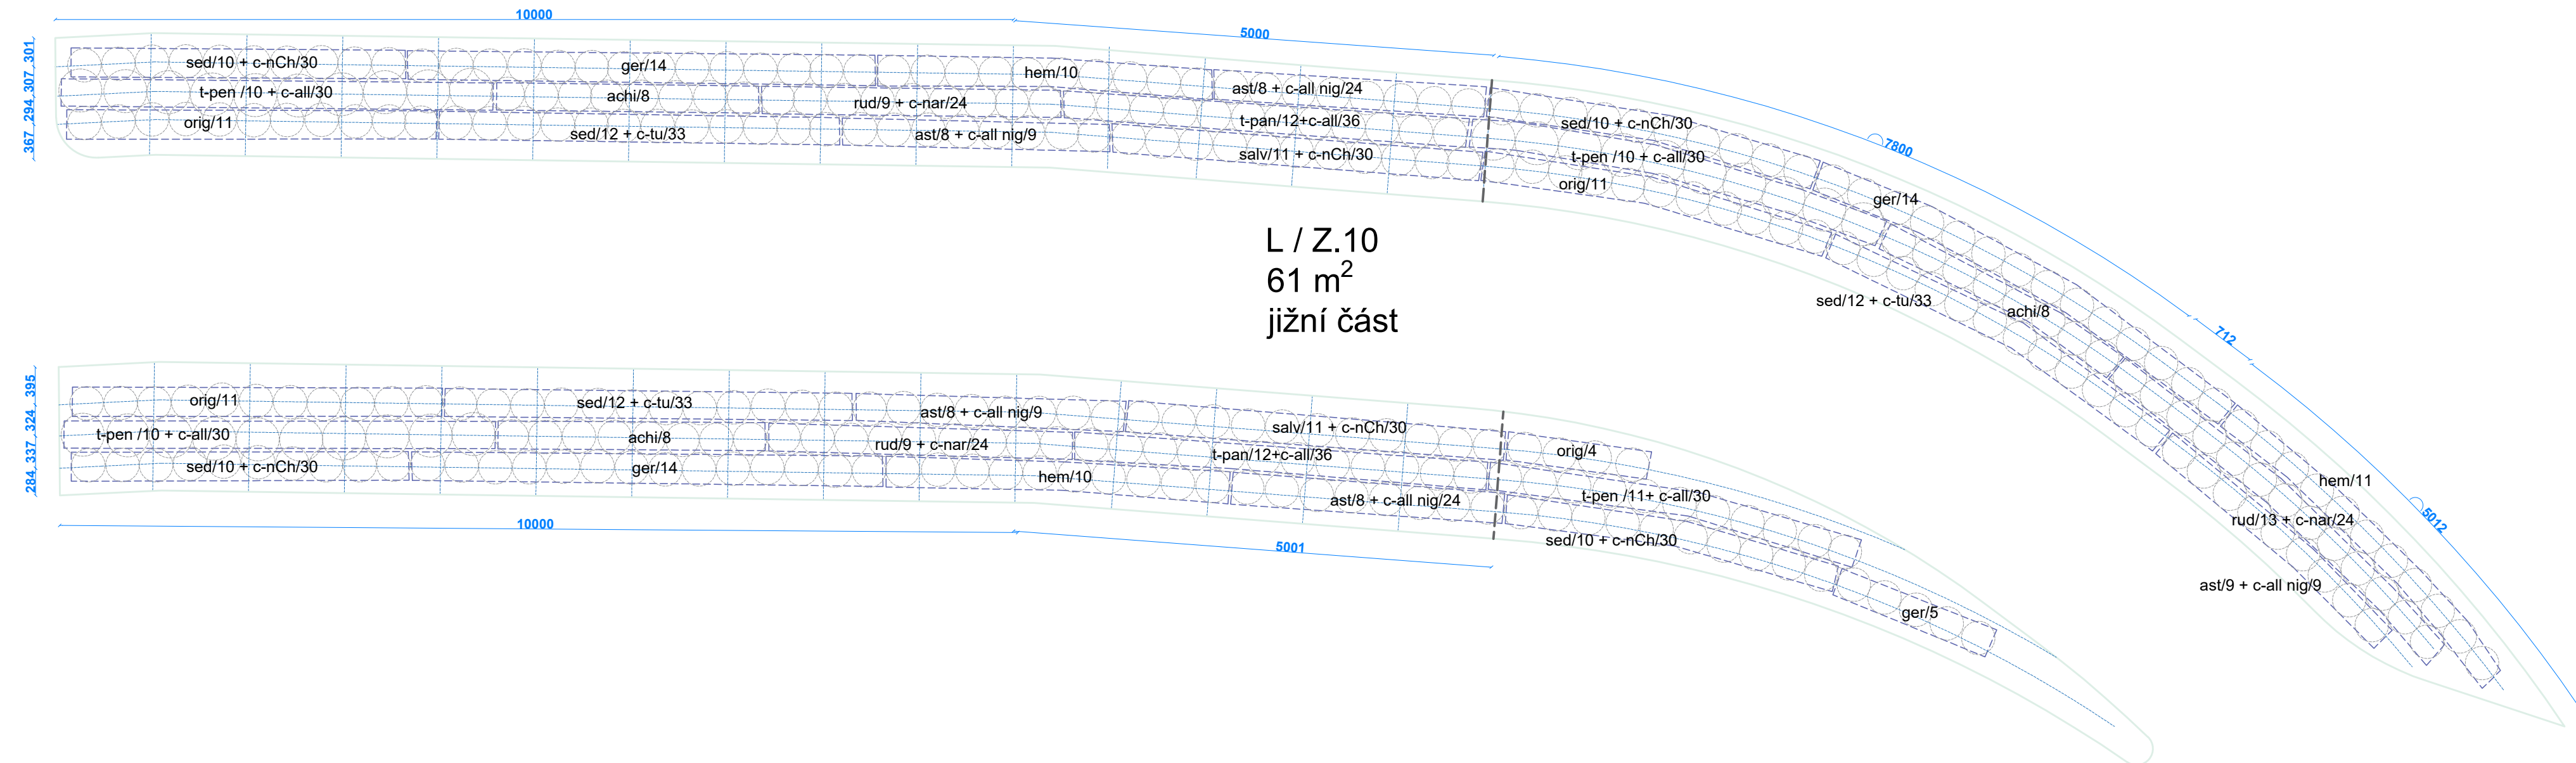

Revitalizace multimodálního uzlu ve Dvoře Králové nad Labem

**Město Dvůr
Králové nad Labem**
náměstí T. G. Masaryka 3
Dvůr Králové nad Labem, 544 17, C
IČ: 00277819, DIČ: CZ 0027781

M2AU s.r.o.
Údolní 222/5, Brno - město, 602 00, C
IČ: 14431734, DIČ: CZ1443173
info@m2au.cz, www.m2au.cz
datová schránka: v6zyzi

Ing. Mgr. Petra Šoborová
Štěpánov 612, Valašské Meziříčí, 757 01
IČO 14117240, +420 734 208 761
soborovapetra@gmail.com
www.ateliernazeleno.cz

800 Objektů úprav území
Ing. arch. Filip Musálek, ČKA 0527

Ing. arch. Filip Musálek
Ing. arch. Linda Obršálová
Ing. Mgr. Petra Šoborová
Ing. Michaela Mikulková

zifko a podpis

SO 801.2 Výsadba

SO 801.2 - D.4 k

DP3

8A4 (1680 x 297 mm)

11/202

ento dokument počítá ochranu die zákona č. 121/2000 Sb. (Autorský zákon). Originál tohoto
 jemu a nikoli žádný na něm embované je majetkem autora. Tento výkres není hř., výkres

iného účelu, pro nějž byl pořízen - používán a žádným způsobem nerespektujícím
stanovení Autorského zákona nebo dohodu klienta a hlavního architekta (autora) poskytnut v


odkované materiály, povrchové úpravy, profily a všechny detaily budou upraveny a





