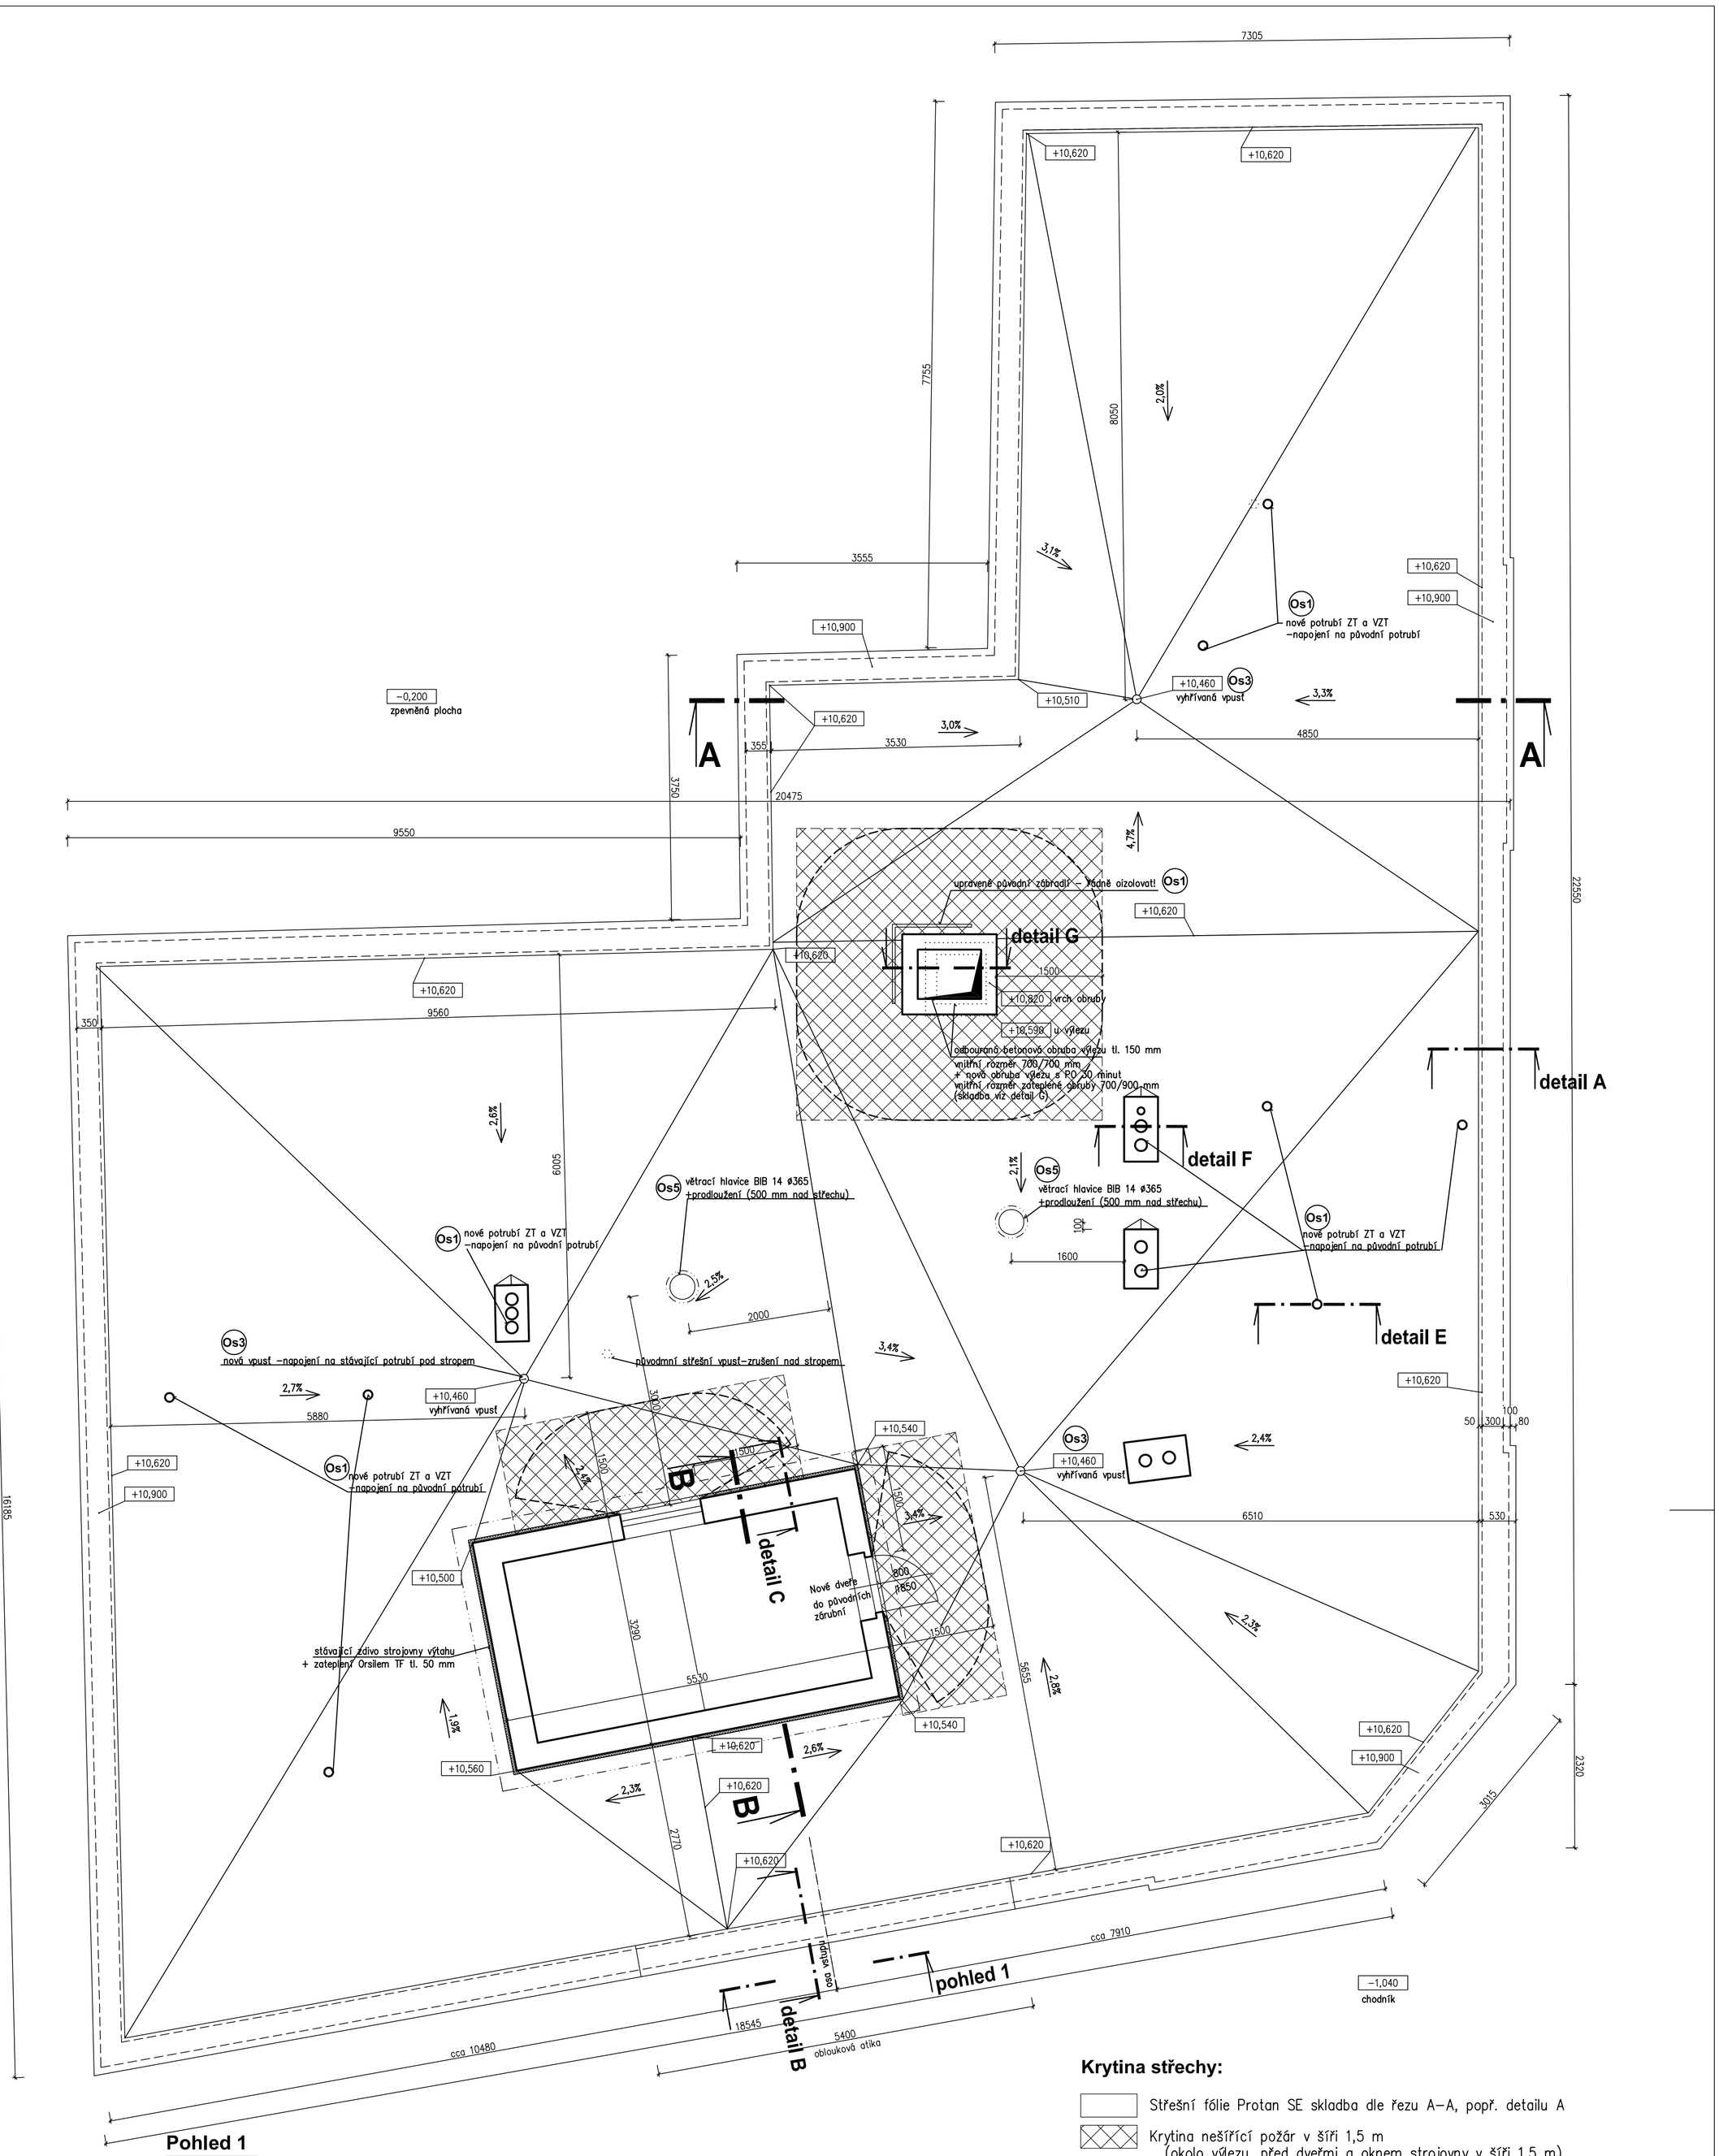

Krytina střechy:

- Střešní fólie Protan SE skladba dle řezu A–A, popř. detailu A
- Krytina nešířící požár v šíři 1,5 m
  (okolo výlezu, před dveřmi a oknem strojovny v šíři 1,5 m)
  - střešní fólie PROTAN SE tl. 1,6 mm
  - bednění z desek CETRIS PD tl. 2,4 mm
  - krokve 120/140 á 500 mm !!
- ----- hranice požárně nebezpečného prostoru

fix +10,680 - práh strojovny na střeše (±0,000 = podlaha 1.NP)

PROJEKTIS S.R.O. LEGIONÁŘSKÁ 562 54401 DVŮR KRÁLOVÉ N.L. TEL. 499320206 FAX. 499320202 E–MAIL: L.MACHKOVA@PROJEKTIS.CZ

HLAV.PROJEKT.	ZODP.PROJEKT.	VYPRACOVAL	KONTROLOVAL
Ing. Zdeněk Jansa	Ing. Ota Petráš	Lucie Machková	

INVESTOR: Město Dvůr Králové n.L.
MÚ: Dvůr Králové n.L.
Stav.úř.: Dvůr Králové n.L.

AKCE: **REKONSTRUKCE STŘECHY**
budovy čp. 1006 v Bezručově ulici ve Dvoře Králové n.L.
Stavební řešení

OBSAH VÝKRESU: **Půdorys střechy**

PROJEKTIS spol. s r.o. DVŮR KRÁLOVÉ NAD LABEM

FORMÁT	6 x A4
DATUM	březen 2015
ÚČEL	provedení stavby
ČÍS.KOPIE	
ČÍS.ZAKÁZKY	1985.1
MĚŘÍTKO	1:50
ČÍS.VÝKRESU	103
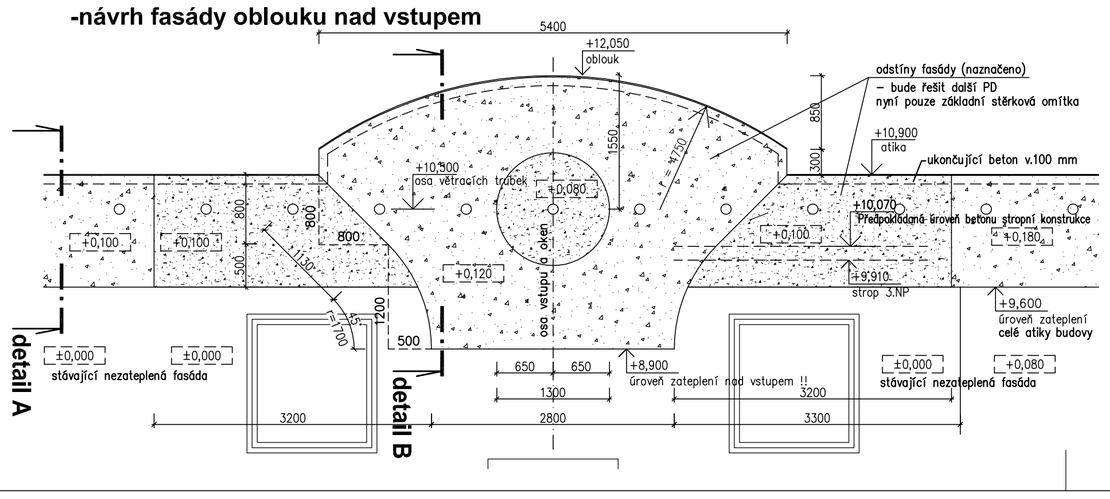
Pohled 1
-návrh fasády oblouku nad vstupem