


Detail H.1 měř. 1:10

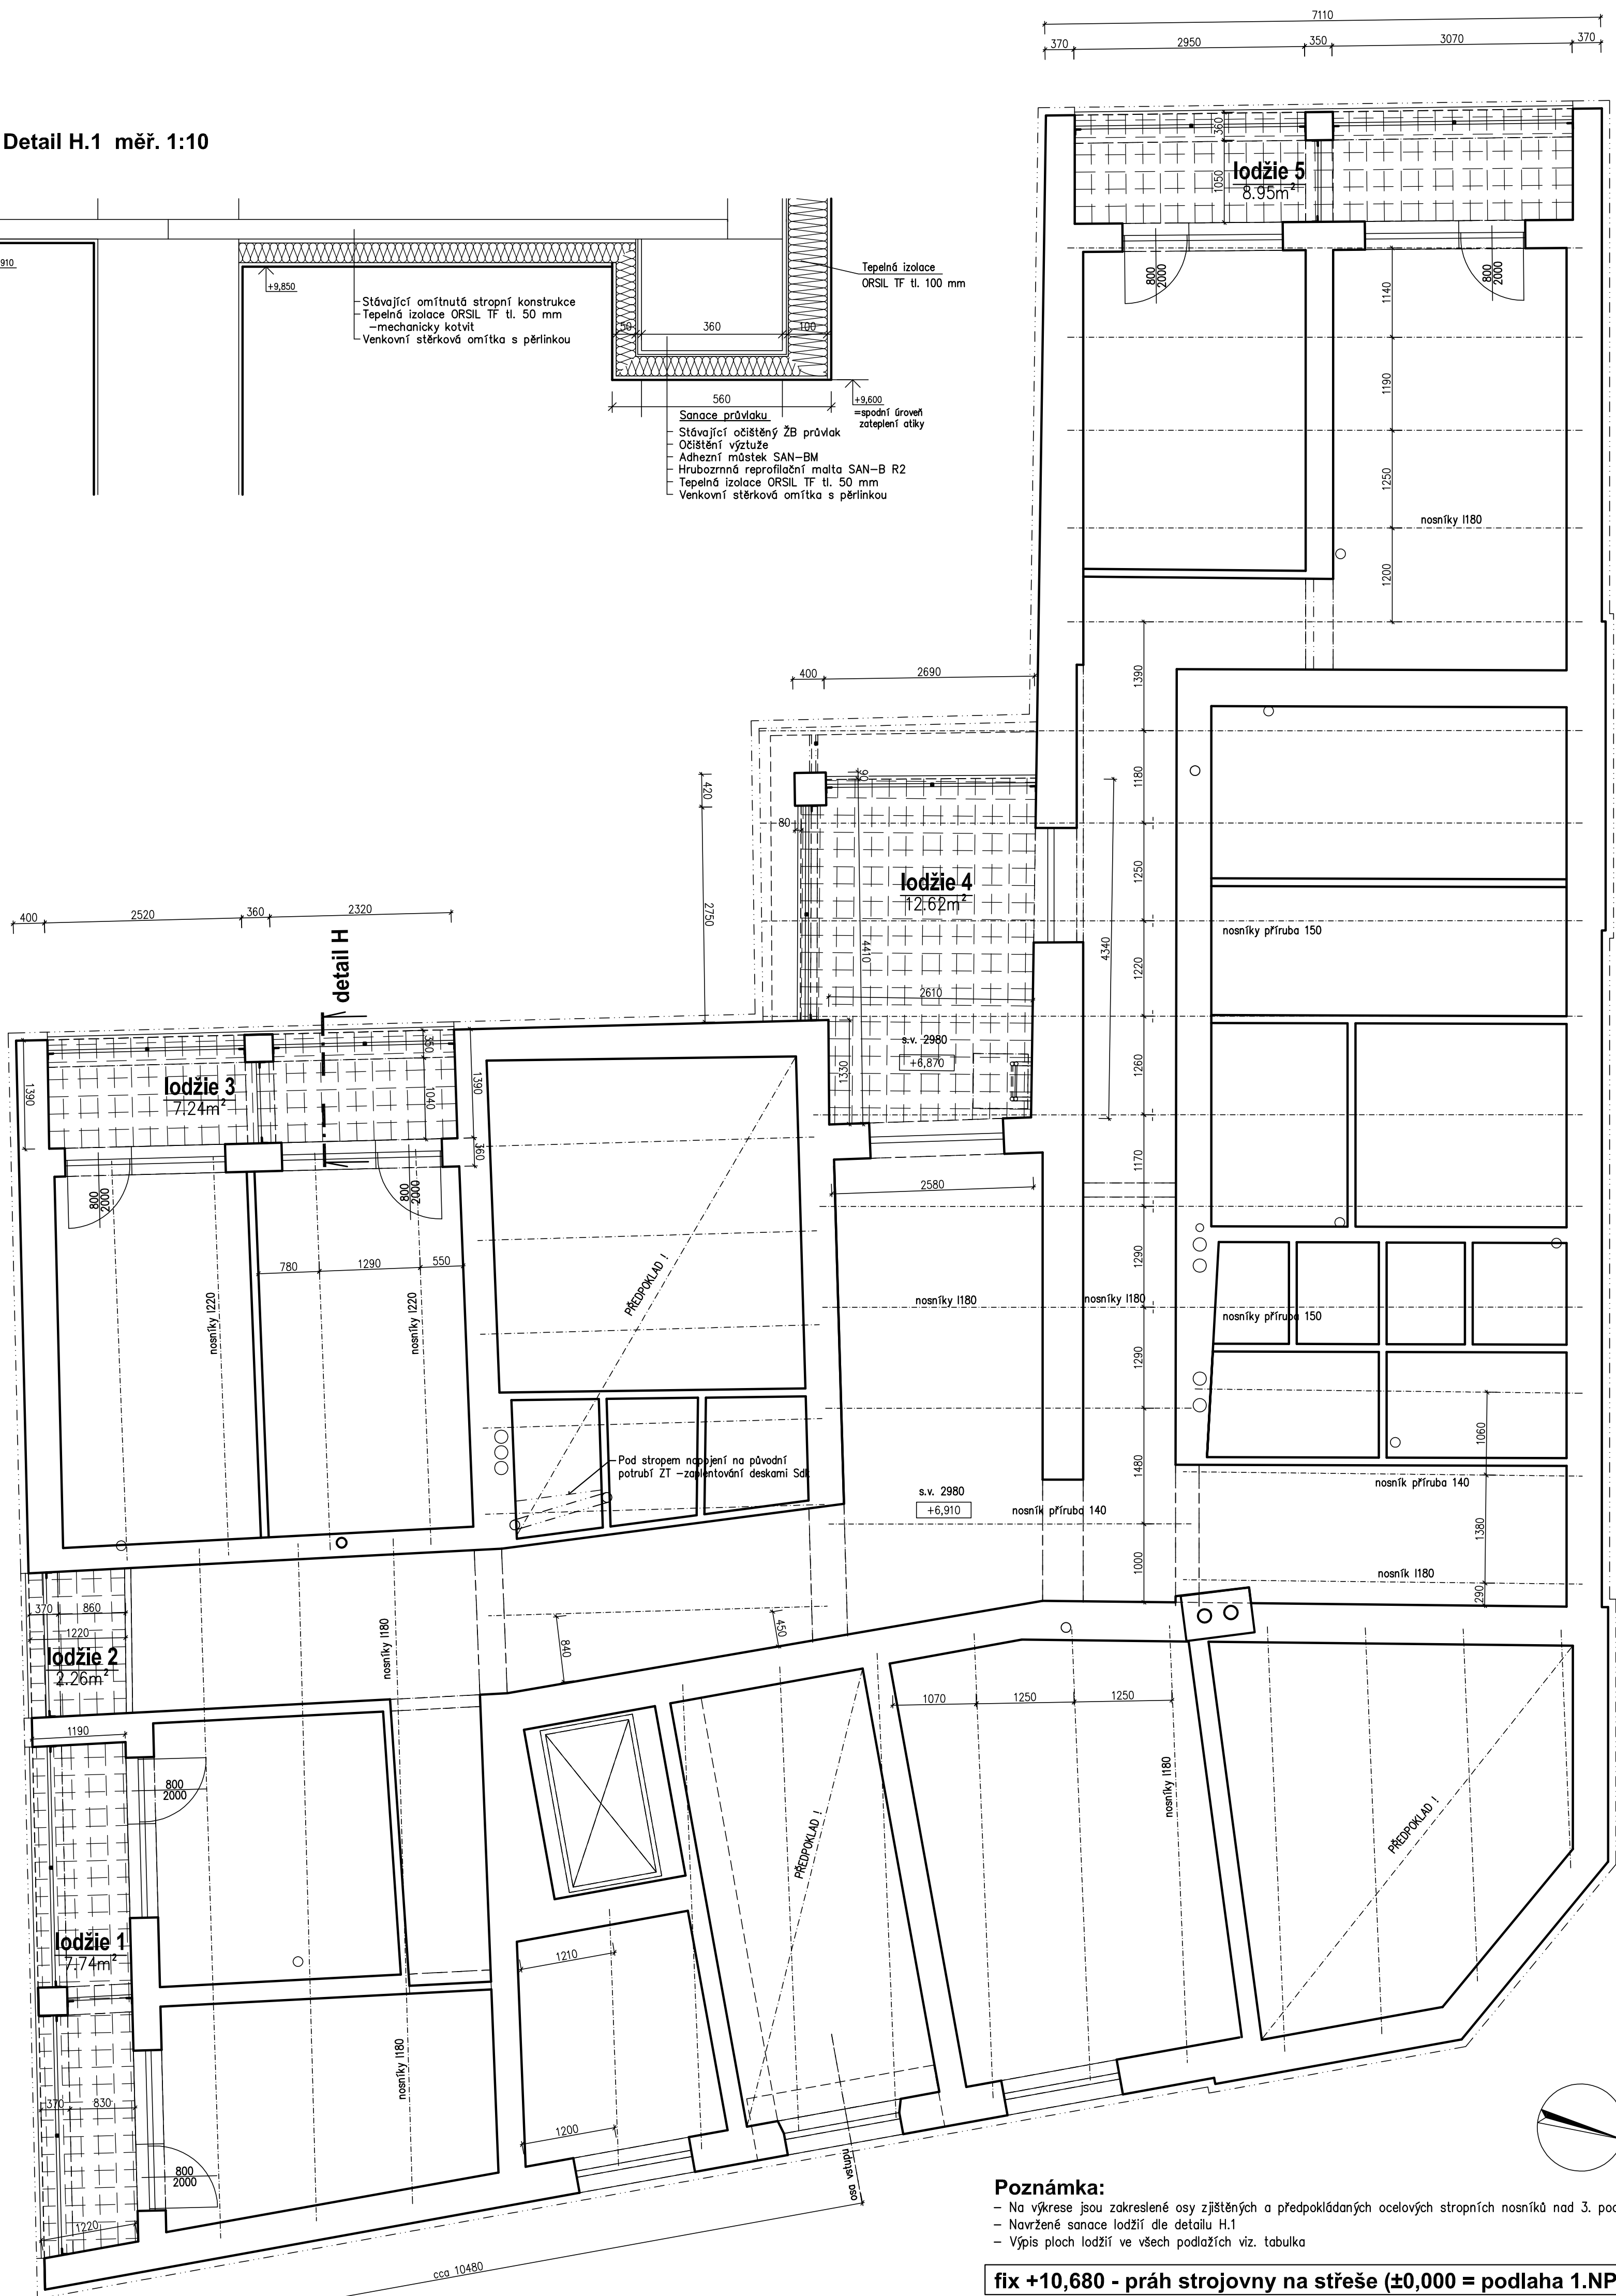

Tabuľka plov	
Jméno	Plocha [m ²]
	3.NP
Lodžie 1	7.74
Lodžie 2	2.26
Lodžie 3	7.24
Lodžie 4	12.62
Lodžie 5	8.95
Celková plocha :	38.8 m ²

Poznámka:

- Na výkrese jsou zakreslené osy zjištěných a předpokládaných ocelových stropních nosníků nad 3. podlažím
- Navržené sanace lodžii dle detailu H.1
- Výpis ploch lodžii ve všech podlažích viz. tabulka

fix +10,680 - práh strojovny na streše ($\pm 0,000$ = podlaha 1.NP)

PROJEKTIS S.R.O. LEONÁRDOVA 582 54401 DVOŘ KRÁLOVÉ N.L. TEL. 499320206 FAX. 499320202 E-MAIL. LMACKOV@PROJEKTIS.CZ				<div>PROJEKTIS</div> <div>spol. s r.o.</div> <div>DVOŘ KRÁLOVÉ NAD LABEM</div>					
HLAV.PROJEKT.		ZDP.PROJEKT.				VYPRACOVAN		KONTROLOVAN	
Ing. Zdeněk Jansa		Ing. Ota Petráš				Lucie Macková			
INVESTOR:		MŮ: Dvůr Králové n.L.				Stav.čr.: Dvůr Králové n.L.			
AKCE:		REKONSTRUKCE STŘECHY budovy čp. 1006 v Bezručově ulici ve Dvoře Králové n.L.				FORMAT		3 x A4	
		Stavební řešení				DATUM		březen 2015	
OBSAH VÝKRESU:						ČESEL		provedení stavby	
						ČÍS.KOPIE			
						ČÍS.ZAKÁZKY		1985.1	
Půdorys 3.NP (sanace nad lodžielemi)						MÉRITKO		ČÍS. VÝKRESU	
						1:50		105	