


VÝPIS MATERIÁLU A TVAROVEK :

POTRUBÍ	TH – tvárná litina DN 200 – vnitřní výstelka z cementové malty	184 m
	vnější ochrana pozinkováním s bitumenovým povlakem	
	TH – tvárná litina DN 100 – vnitřní výstelka z cementové malty	8 m
	vnější ochrana pozinkováním s bitumenovým povlakem	
	ISOPAM - tepelně izolované potrubí DN200	12 m
	sekaná litina dle potřeby	
Armatury	přírubové šoupátko DN 50	1 ks
Tvarovky	přírubové šoupátko DN 80	2 ks
	přírubové šoupátko DN 200	7 ks
	zemní souprava teleskopická	7 ks
	šoupátkové větko tluté	7 ks
	ruční kolo DN80	1 ks
	ruční kolo DN100	2 ks
	podkladová deska šoupátkového věčka	7 ks
	podzemní hydrant	1 ks
	hydrantový poklop s podkladní deskou	1 ks
	přírubová tvarovka s přírubovou odbočkou T 200/200	2 ks
	přírubová tvarovka s přírubovou odbočkou T 200/80	1 ks
	přírubová tvarovka s přírubovou odbočkou T 200/50	1 ks
	hrdlkový kus s přírubovou odbočkou A 200/80	1 ks
	přírubový krátký kus TP 80 – 1 m	1 ks
	koleno přírubové DN 200 – 11 1/4°	1 ks
	koleno přírubové DN 200 - 22 1/2°	1 ks
	koleno přírubové DN 100 - 22 1/2°	1 ks
	koleno přírubové DN 200 - 45°	1 ks
	koleno přírubové DN 200 - 90°	1 ks
	koleno přírubové DN 200 - 90°	1 ks
	koleno hrdlové K 45° – DN 200	1 ks
	koleno hrdlové K 22,5°- DN 200	1 ks
	přírubová tvarovka s hrdlem E 200	4 ks
	přírubová tvarovka s hladkým koncem F 50	1 ks
	přírubová tvarovka s hladkým koncem F 200	5 ks
	přírubová tvarovka s hladkým koncem F 100	1 ks
	přírubová redukce 200/100	1 ks
	spec. Přítuba lštěná proti posunu DN200	1 ks
	montážní WAGA spojka 50	1 ks
	tesněcí kroužky do hrdel DN100	2 ks
	tesněcí kroužky do hrdel DN100	37 ks
	tesněcí kroužky do hrdel DN200 - Vi	1 ks
VÝPIS MATERIÁLU - veřejné části přípojek :		
Armatury	navrtávací pas na litinové potrubí DN 200 - 1", 5/4", 2" - dle pot	16 ks
	kombinované navrtávací šoupátko ISO	16 ks
	nápojevací přípojka ISO dle potřeby	8 ks
	zemní souprava teleskopická	16 ks
	šoupátkové větko tluté těžké	16 ks
	podkladová deska šoupátkového věčka	16 ks

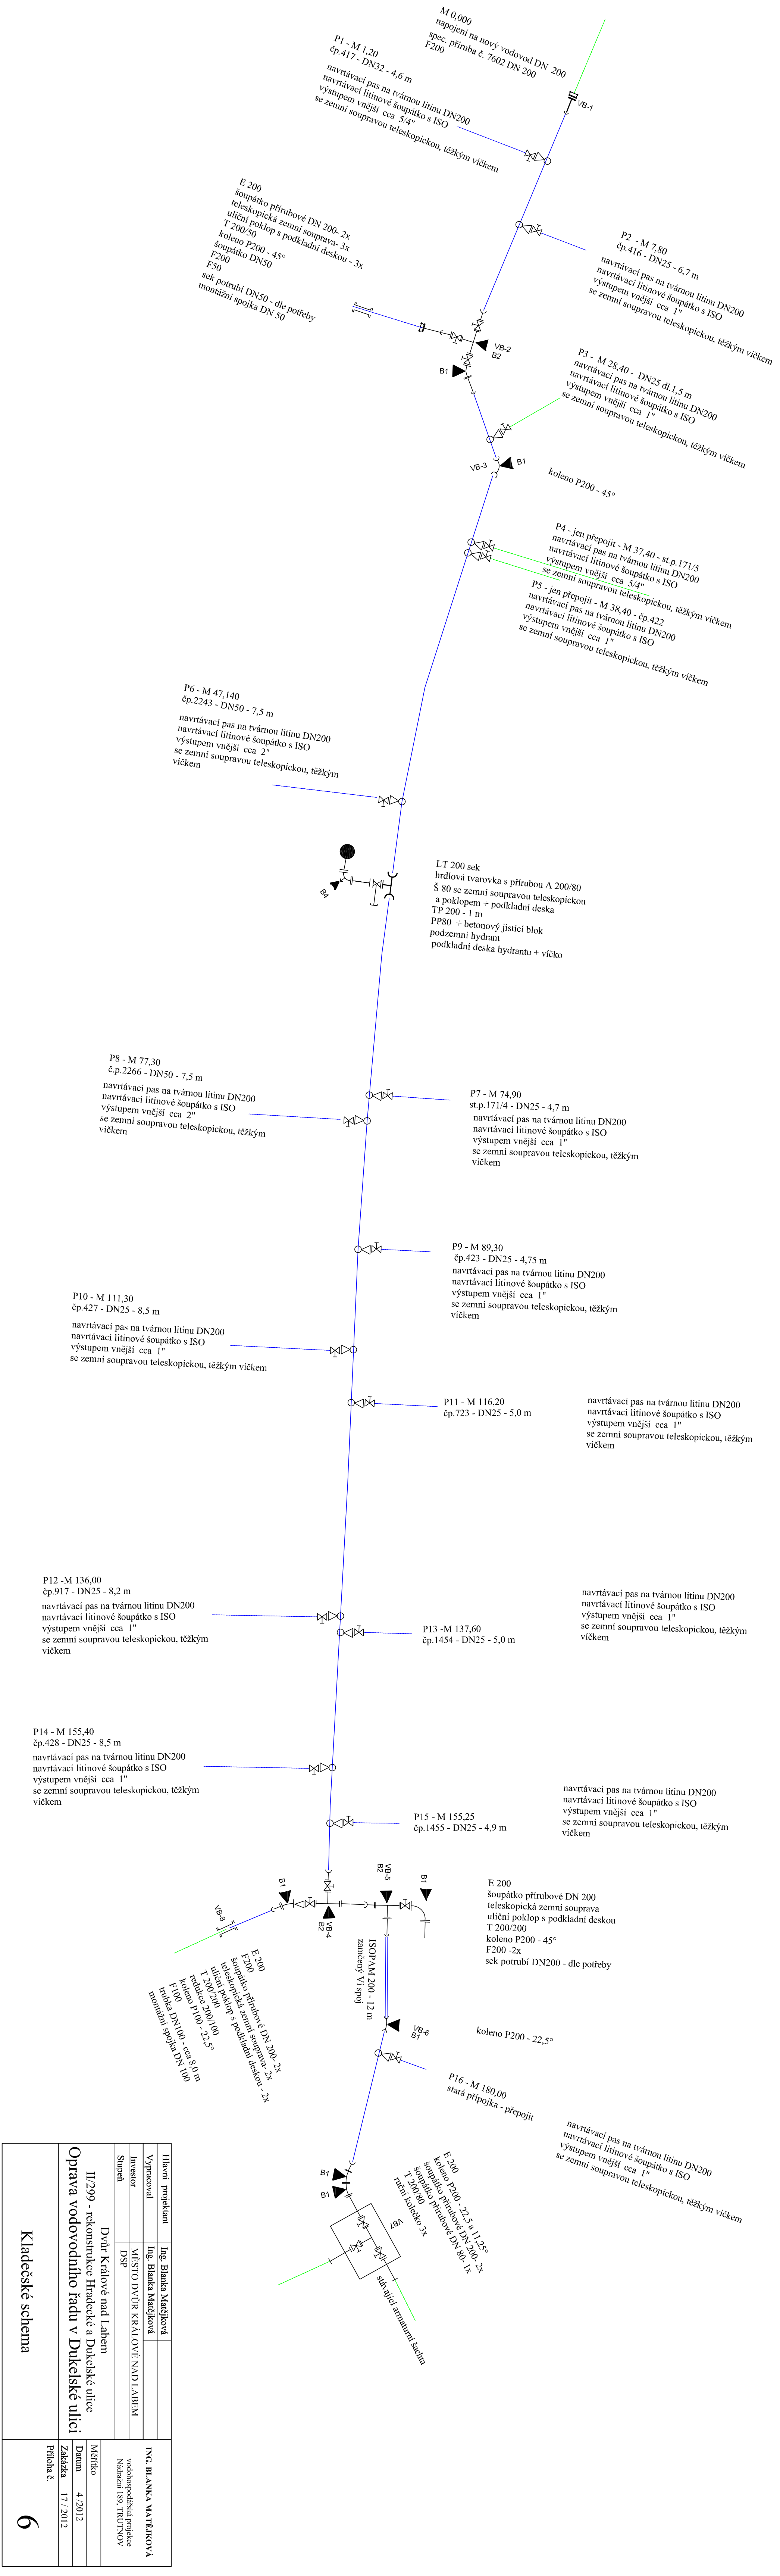

Hlavní projektant	Ing. Blanka Matějková	ING. BLANKA MATĚJKOVÁ
Výpracoval	Investor	vošodospodářská projektce
Stupeň	MĚSTO DVŮR KRÁLOVÉ NAD LABEM	Nádražní 189, TRUTNOV
	DSP	
	Dvůr Králové nad Labem	
	II/299 - rekonstrukce Hradecké a Dukelské ulice	
	Oprava vodovodního řádu v Dukelské ulici	
		Metříko
		Datum 4/2012
		Zakázka 17/2012
		Příloha č.
		6