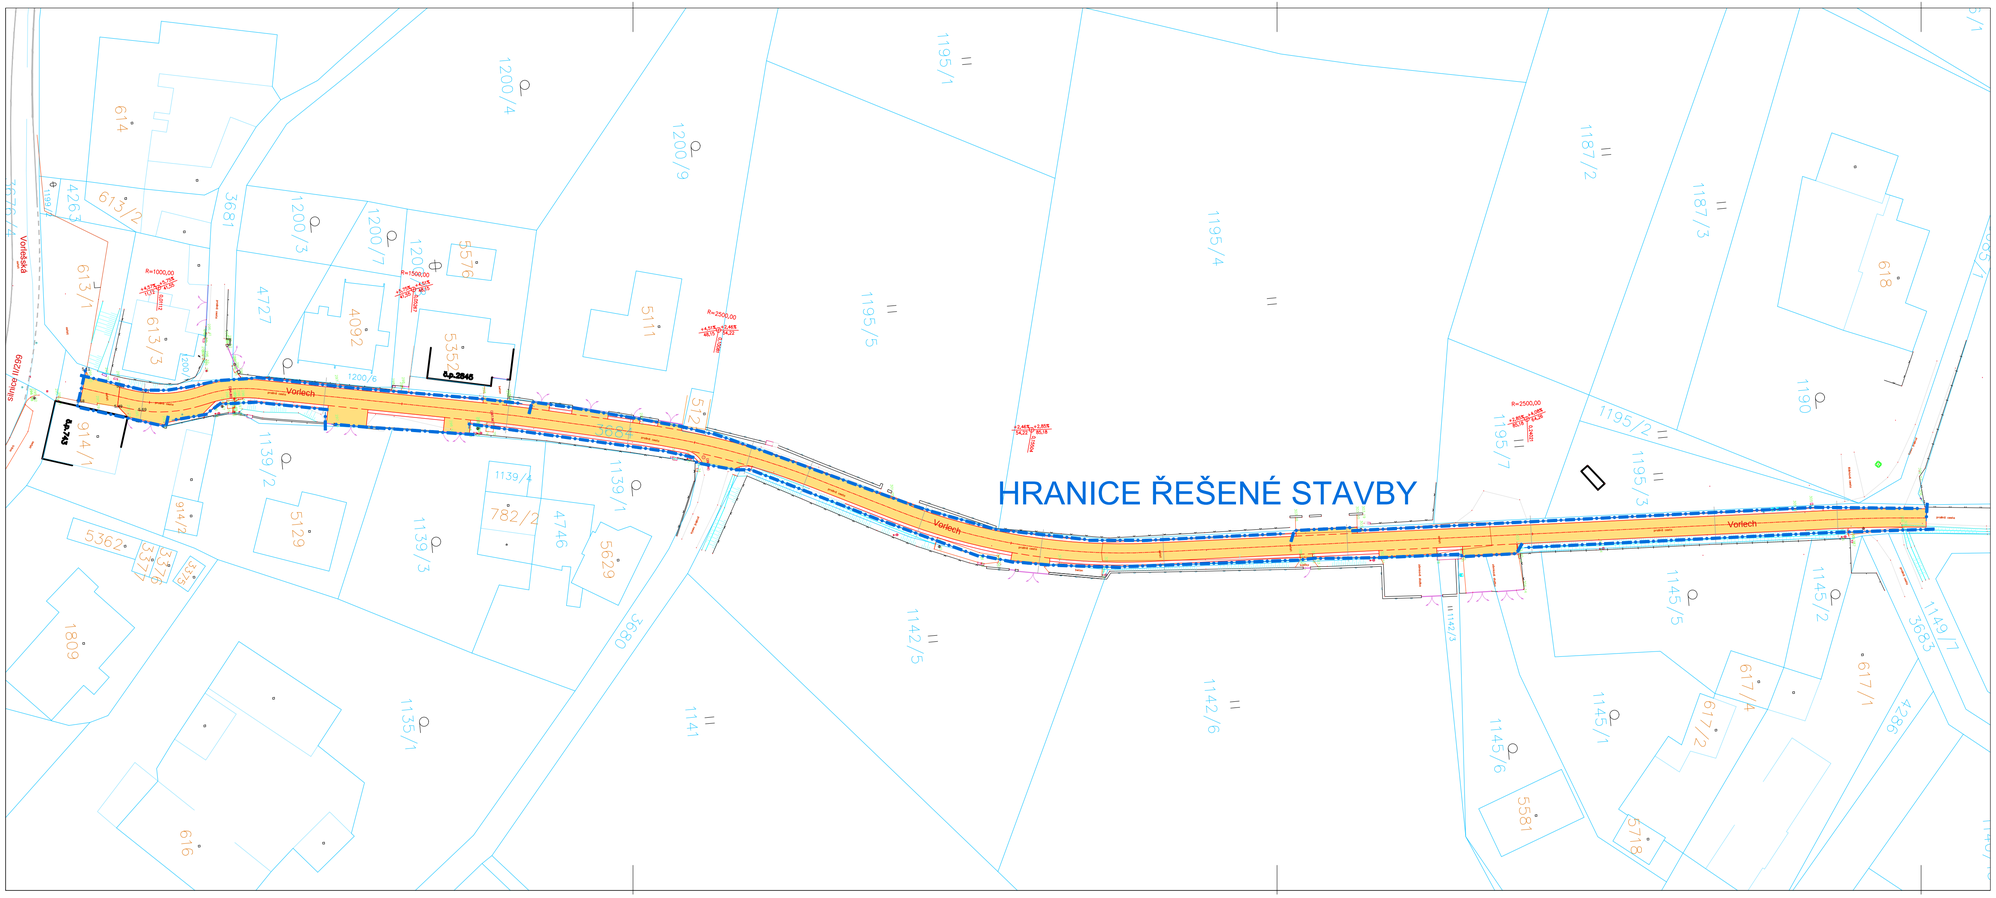
HRANICE ŘEŠENÉ STAVBY
Vorlech
Vorlech
Vorlech