
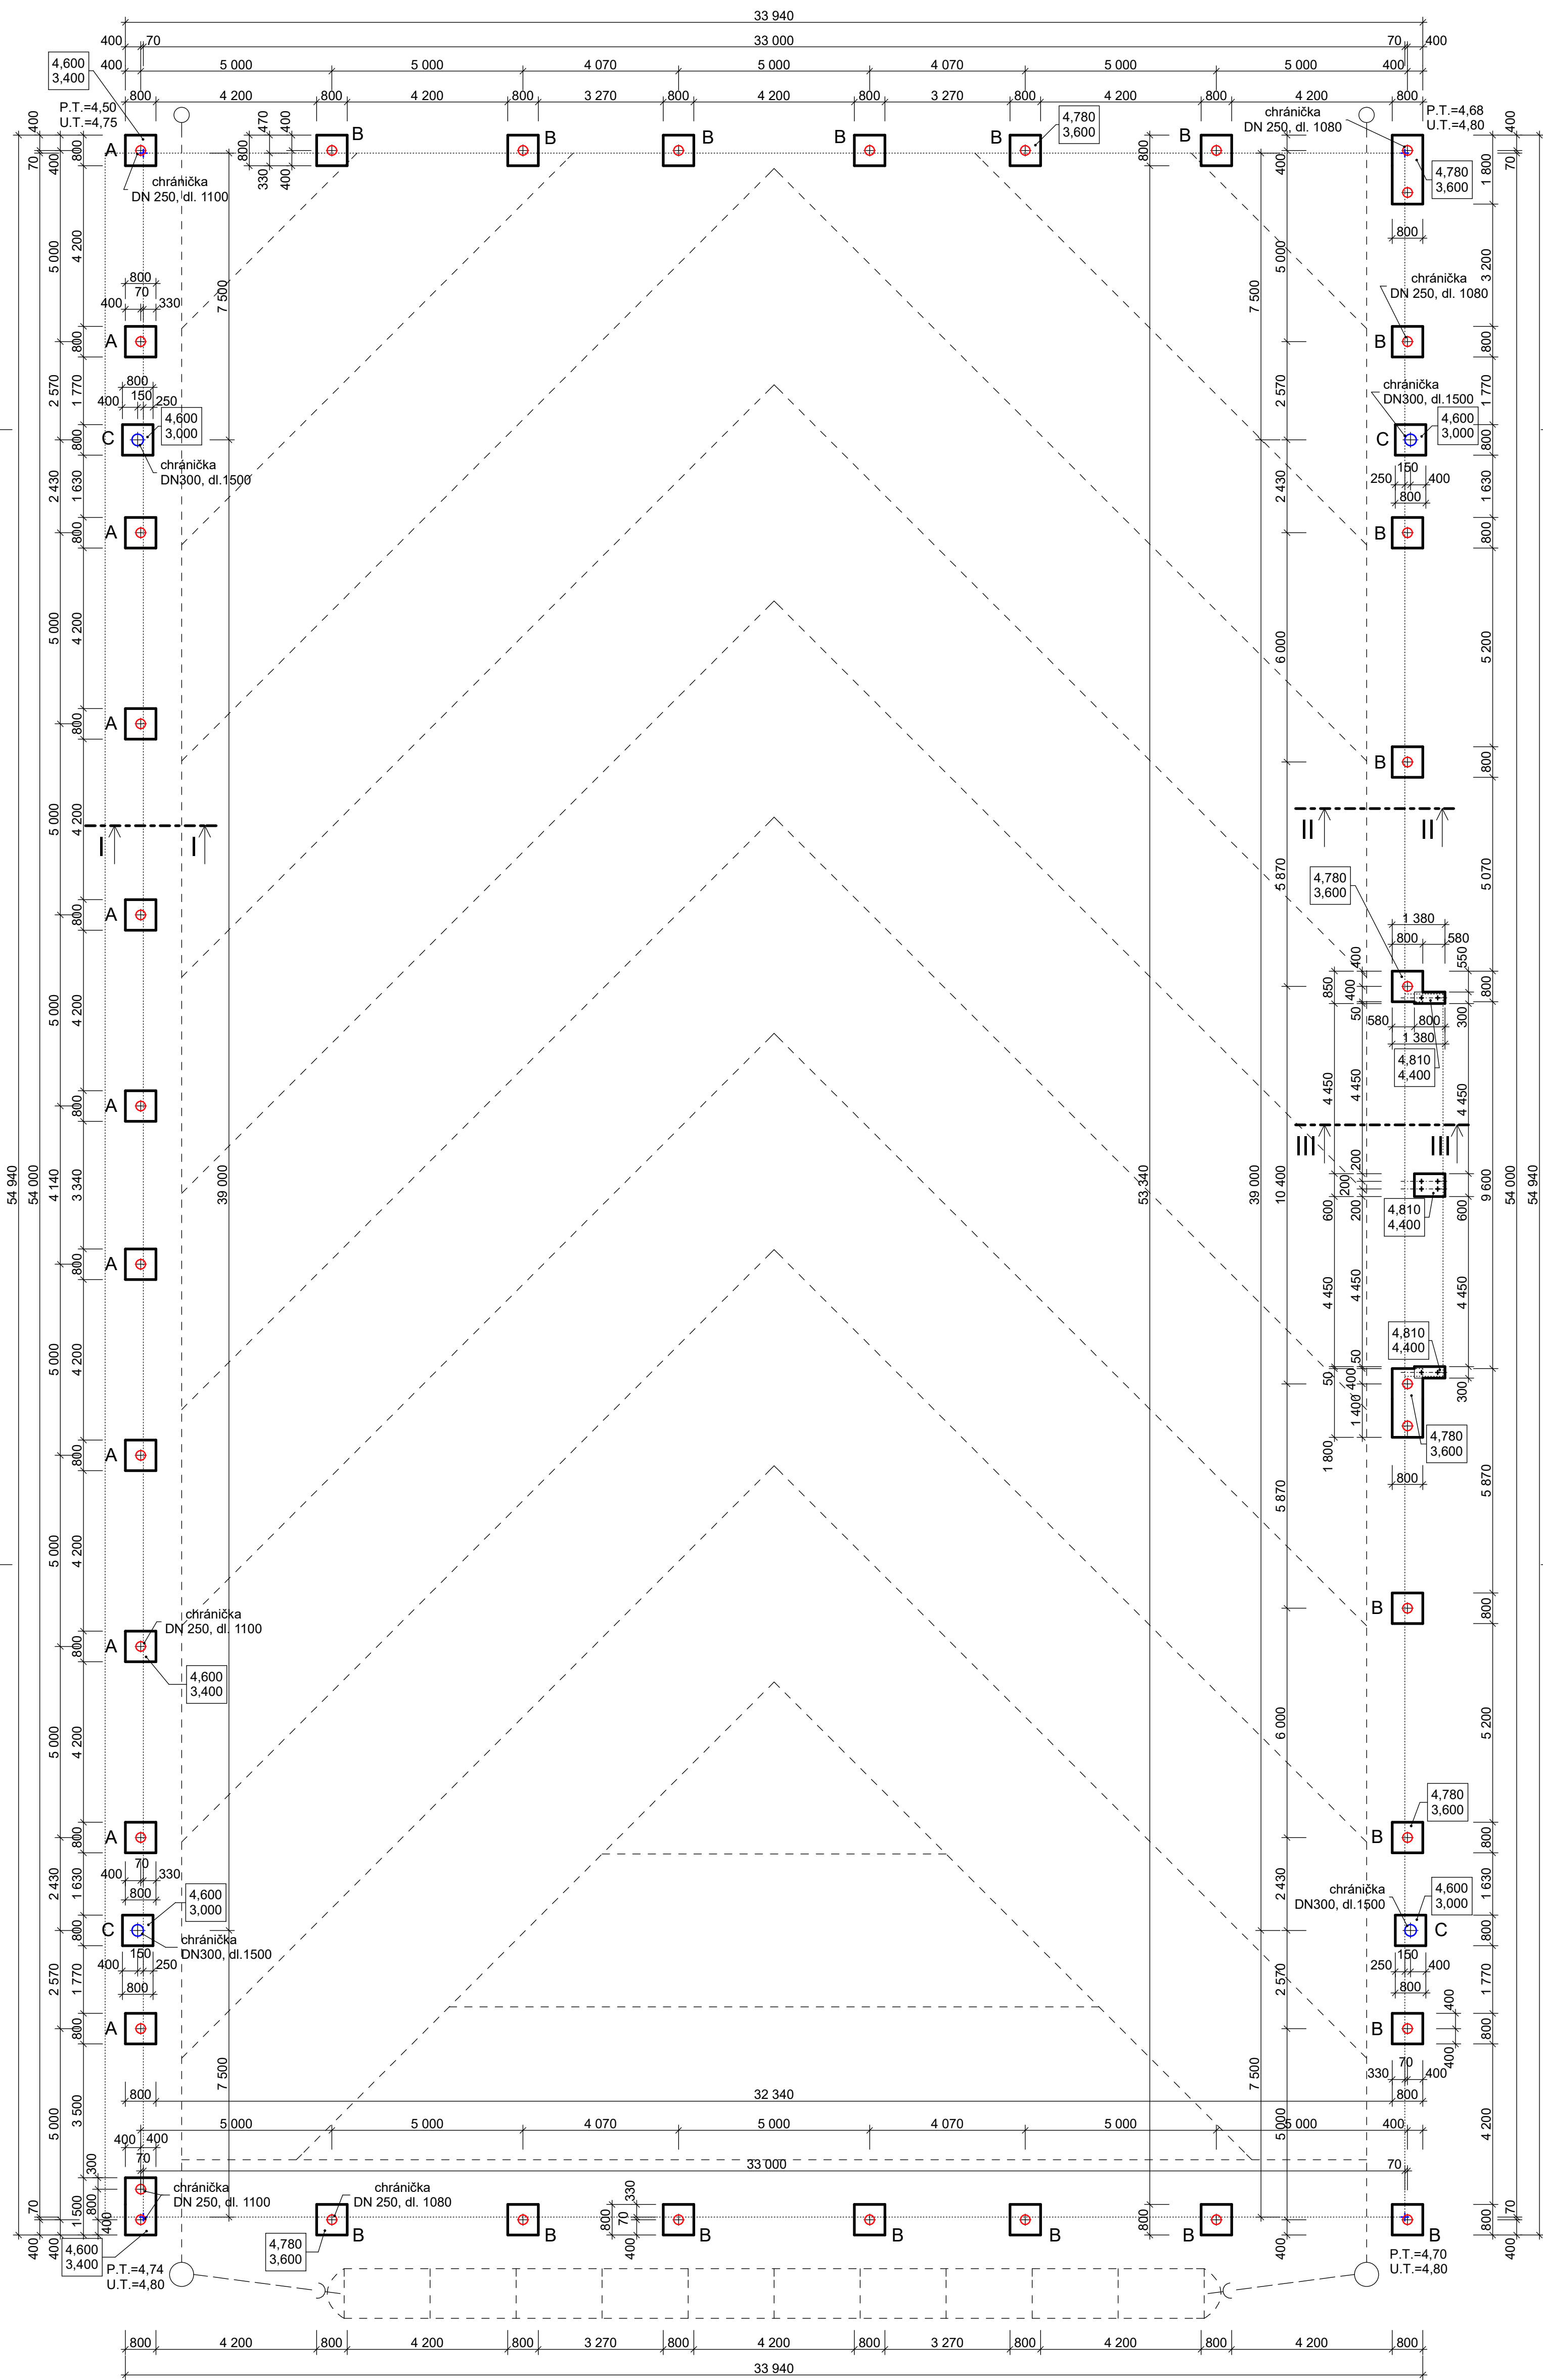


FOTBALOVÉ HŘIŠTĚ S UMĚLÝM POVRCHEM VE DVOŘE KRÁLOVÉ n/L  
SPORTOVNÍ STADION POD HANKOVÝM DOMEM  
ZÁKLADY 1 : 100

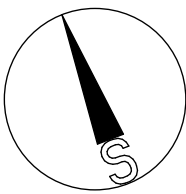

POZNÁMKA

PŘED ZAHÁJENÍM ZEMNÍCH PRACÍ ZHOTOVITEL ZAJISTÍ PROTOKOLÁRNÍ  
VYTÝČENÍ VEŠKERÝCH INŽENÝRSKÝCH SÍTÍ V PROSTORU STAVENIŠTĚ

BETON ZÁKLADOVÝCH KONSTRUKCÍ PROSTÝ C20/25

POUZDRA PRO STOŽÁRY OHRAZENÍ I OSVĚTLENÍ ODVODNĚNY  
OTVOREM PRO ODVOD KONDENZÁTU

ZÁKLADOVÉ PATKY "C" PRO STOŽÁRY OSVĚTLENÍ BUDOU OPATŘENY  
OTVORY PRO PŘÍVO NAPÁJECÍHO KABELU AYKY-J 4 x 16, STOŽÁRY  
BUDOU PROPOJENY A UZEMNĚNY ZEMNÍM DRÁTEM FeZn 10

ZÁKLADY A KOTVENÍ STRÍDAČEK NUTNO PŘÍZPUSOBIT VYBRANÉMU TYPU

HRACÍ PLOCHA: ±0,000 = 284,850

<b>ATELIER PAVLIČEK</b>		<b>ATELIER PAVLIČEK - architektonická a inženýrská kancelář</b>		PŘÍKAZ. Č. :	
VEDOUcí PROJEKTU: ING. MAREK PAVLIČEK		ZODPOVĚDNÝ PROJEKTANT: AUT. ING. MAREK PAVLIČEK		VYPRACOVAL: ING. MAREK PAVLIČEK	
MÍSTO: DVŮR KRÁLOVÉ N/L	Č. ZAK. 02 / 19	STUPEŇ: DPS	DATUM: 04 / 2019	MĚŘÍTKO: 1 : 100	FORMÁT: 6 x A4
INVESTOR : MĚSTO DVŮR KRÁLOVÉ N/L, NÁMĚSTÍ T. G. MASÁRYKA 38, 544 17 DVŮR KRÁLOVÉ N/L					VÝKR. Č. :
AKCE: FOTBALOVÉ HŘIŠTĚ S UMĚLÝM POVRCHEM, DVŮR KRÁLOVÉ N/L					D.1.1
ZÁKLADY 1 : 100					AR.02