


FOTBALOVÉ HRŠTĚ S UMĚLÝM POVRCHEM VE DVOŘE KRÁLOVÉ n/L
SPORTOVNÍ STADION POD HANKOVÝM DOMEM
KOORDINAČNÍ SITUAČNÍ VÝKRES 1 : 200

STÁVAJÍCÍ SÍŤ A VEDENÍ :

- VO KABEL VEŘEJNÉHO OSVĚTLENÍ
- PRÍVOD PITNÉ VODY PE 40
- PRÍVOD PITNÉ VODY PE 40 - KE ZRUŠENÍ
- KABELOVÉ VEDENÍ NN - AYKY 4 x 16
- KABELOVÉ VEDENÍ NN AYKY 4x16 - KE ZRUŠENÍ
- STÁVAJÍCÍ OPLOCENÍ

NAVRŽENÉ SÍŤ A VEDENÍ :

- DRENÁŽNÍ POTRUBÍ
- PŘELOŽKA KABELU NN AYKY-J 4x16
- PŘELOŽKA PRÍVODU VODY PE 40
- KABEL OSVĚTLENÍ AYKY-J 4x16 + ZEMNÍ DRÁT FeZn 10

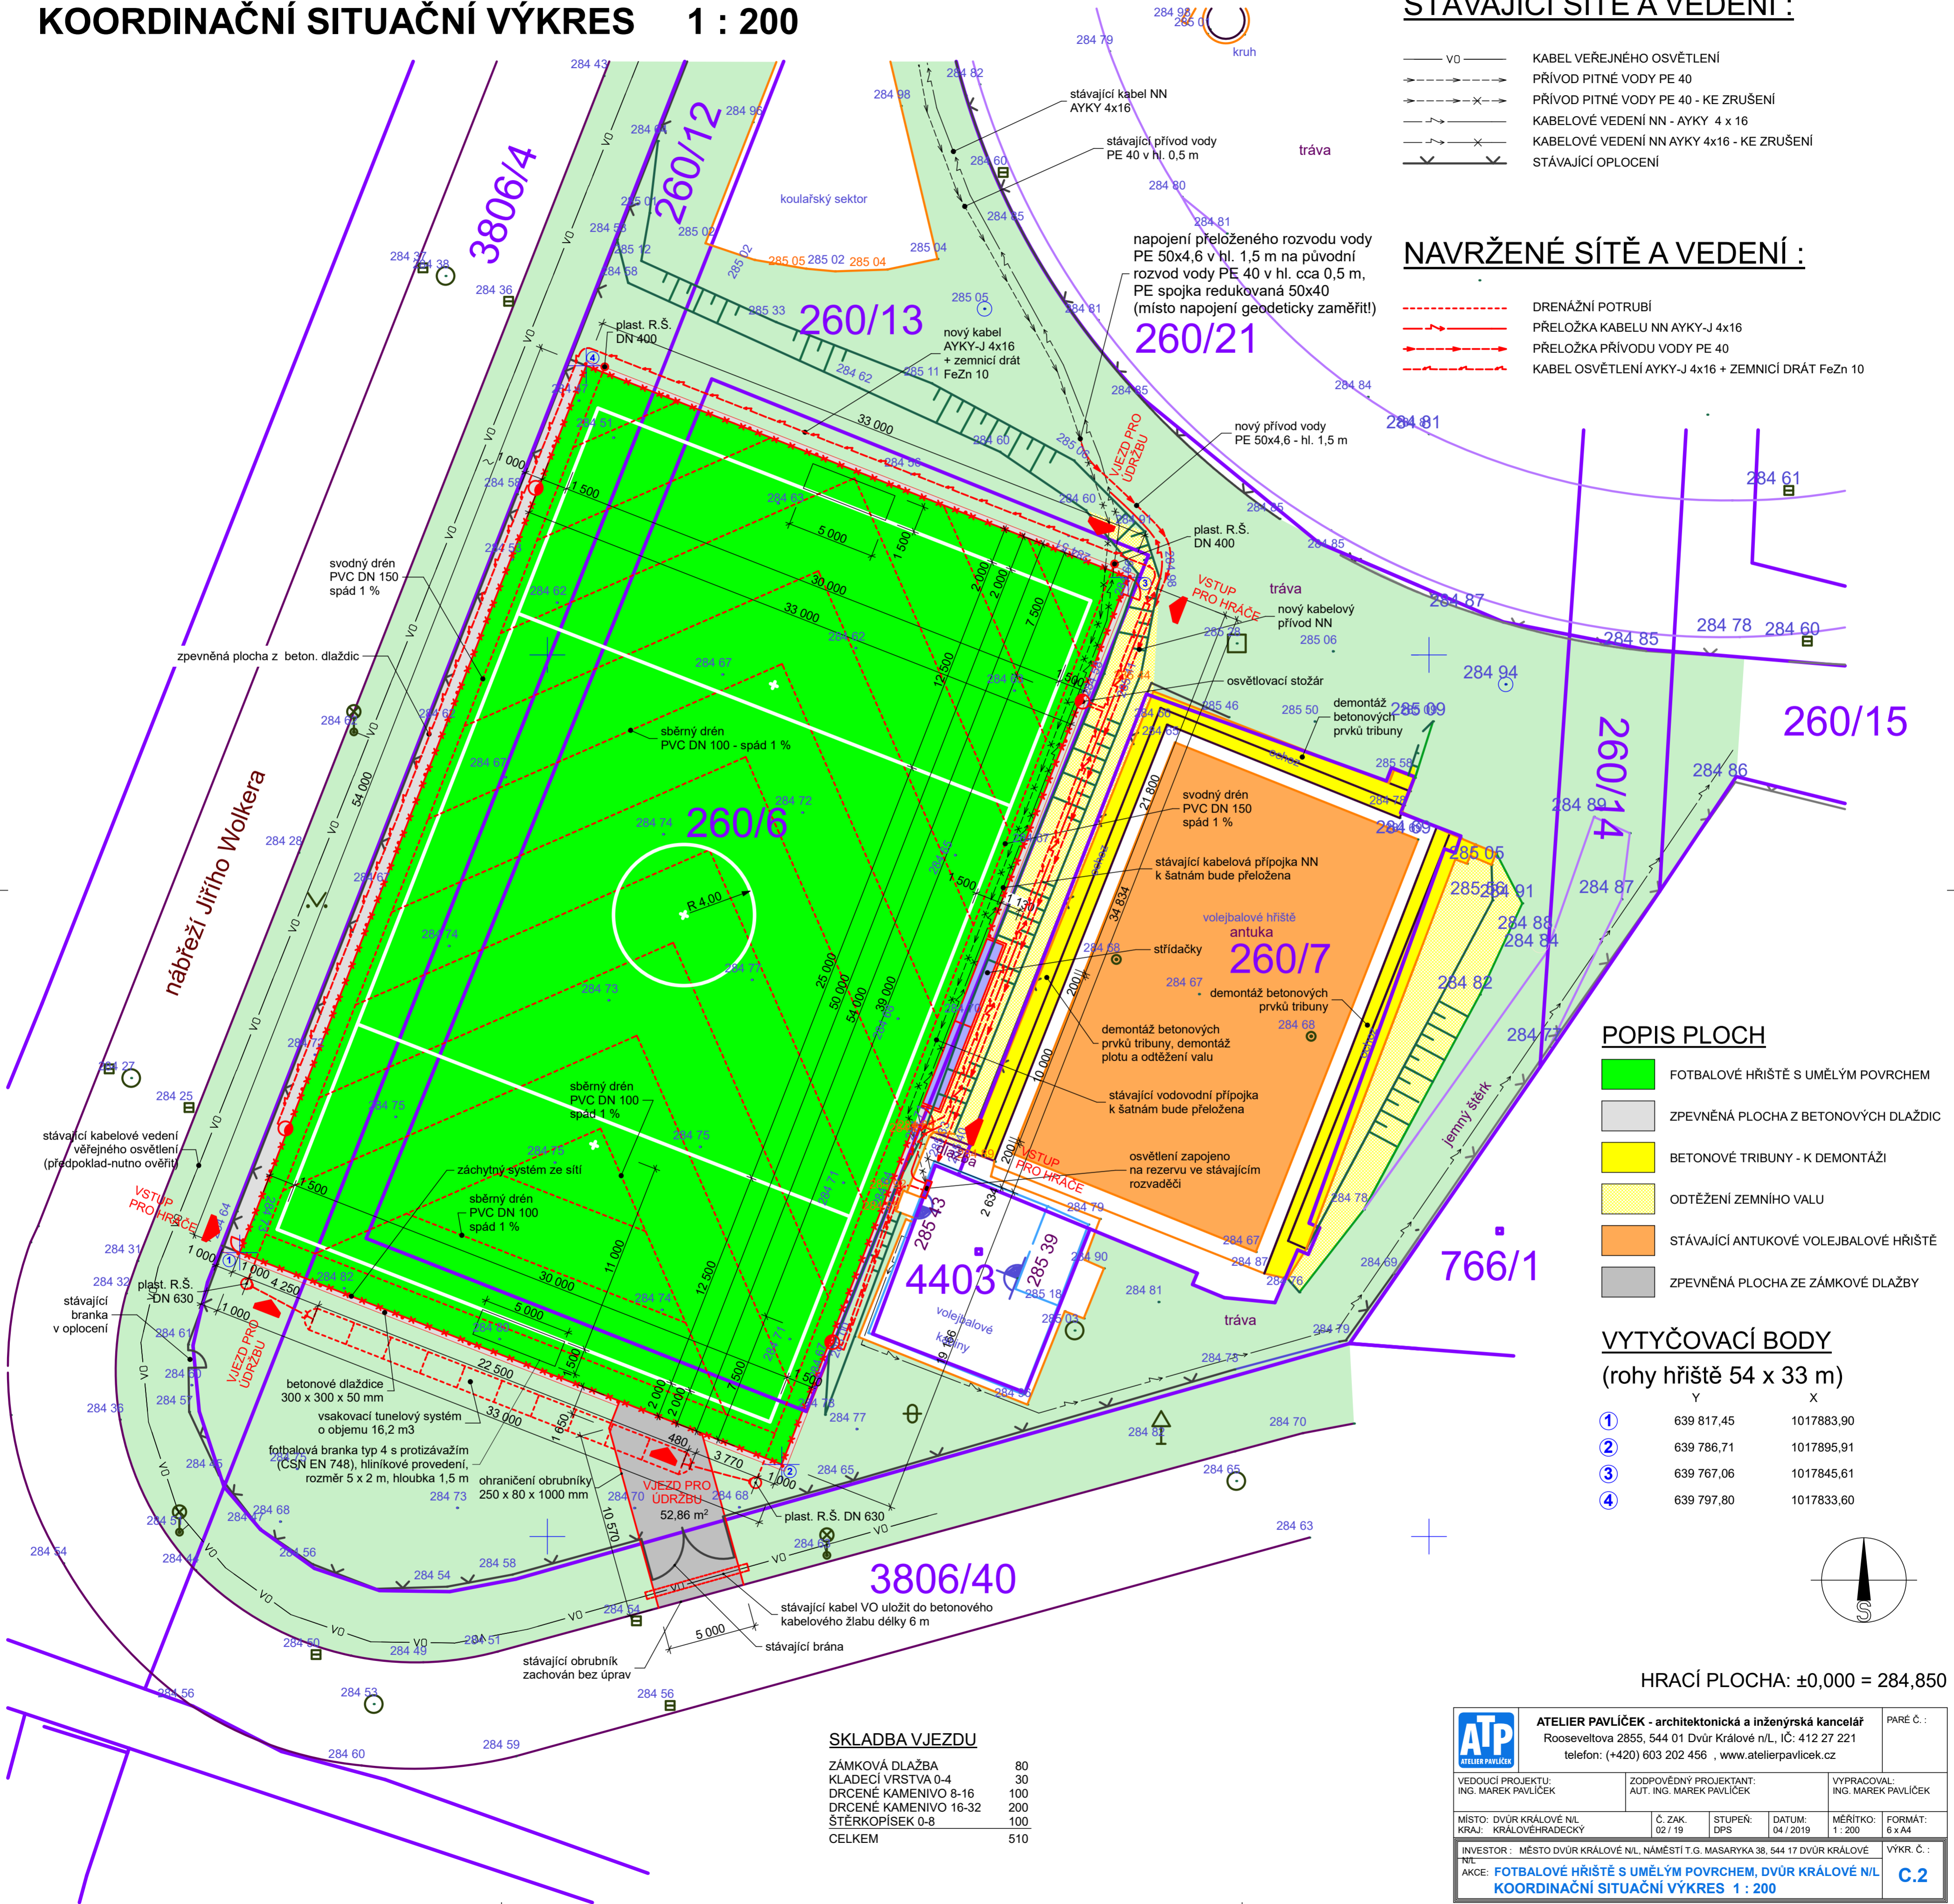


POPIS PLOCH

- FOTBALOVÉ HRŠTĚ S UMĚLÝM POVRCHEM
- ZPEVNĚNÁ PLOCHA Z BETONOVÝCH DLAŽDIC
- BETONOVÉ TRIBUNY - K DEMONTÁŽI
- ODTĚŽENÍ ZEMNÍHO VALU
- STÁVAJÍCÍ ANTUKOVÉ VOLEJBALOVÉ HRŠTĚ
- ZPEVNĚNÁ PLOCHA ZE ZÁMKOVÉ DLAŽBY

VYTYČOVACÍ BODY

(rohy hrštĚ 54 x 33 m)

	Y	X
1	639 817,45	1017883,90
2	639 786,71	1017895,91
3	639 767,06	1017845,61
4	639 797,80	1017833,60

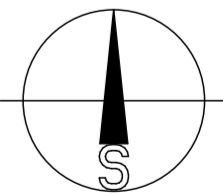

HRACÍ PLOCHA: ±0,000 = 284,850

SKLADBA VJEZDU

ZÁMKOVÁ DLAŽBA	80
KLADECÍ VRSTVA 0-4	30
DRCENÉ KAMENIVO 8-16	100
DRCENÉ KAMENIVO 16-32	200
ŠTĚRKOPISEK 0-8	100
CELKEM	510

ATELIER PAVLÍČEK - architektonická a inženýrská kancelář Rooseveltova 2855, 544 01 Dvůr Králové n/L, IČ: 412 27 221 telefon: (+420) 603 202 456 , www.atelierpavlicek.cz				PARÉ Č. :	
VEDOUcí PROJEKTU: ING. MAREK PAVLÍČEK		ZODPOVĚDNÝ PROJEKTANT: AUT. ING. MAREK PAVLÍČEK		VYPRACOVAL: ING. MAREK PAVLÍČEK	
MÍSTO: DVŮR KRÁLOVÉ N/L	Č. ZAK. 02 / 19	STUPEŇ: DPS	DATUM: 04 / 2019	MĚŘÍTKO: 1 : 200	FORMÁT: 6 x A4
INVESTOR : MĚSTO DVŮR KRÁLOVÉ N/L, NÁMĚSTÍ T.G. MASÁRYKA 38, 544 17 DVŮR KRÁLOVÉ AKCE: FOTBALOVÉ HRŠTĚ S UMĚLÝM POVRCHEM, DVŮR KRÁLOVÉ N/L KOORDINAČNÍ SITUAČNÍ VÝKRES 1 : 200					VÝKR. Č. : C.2