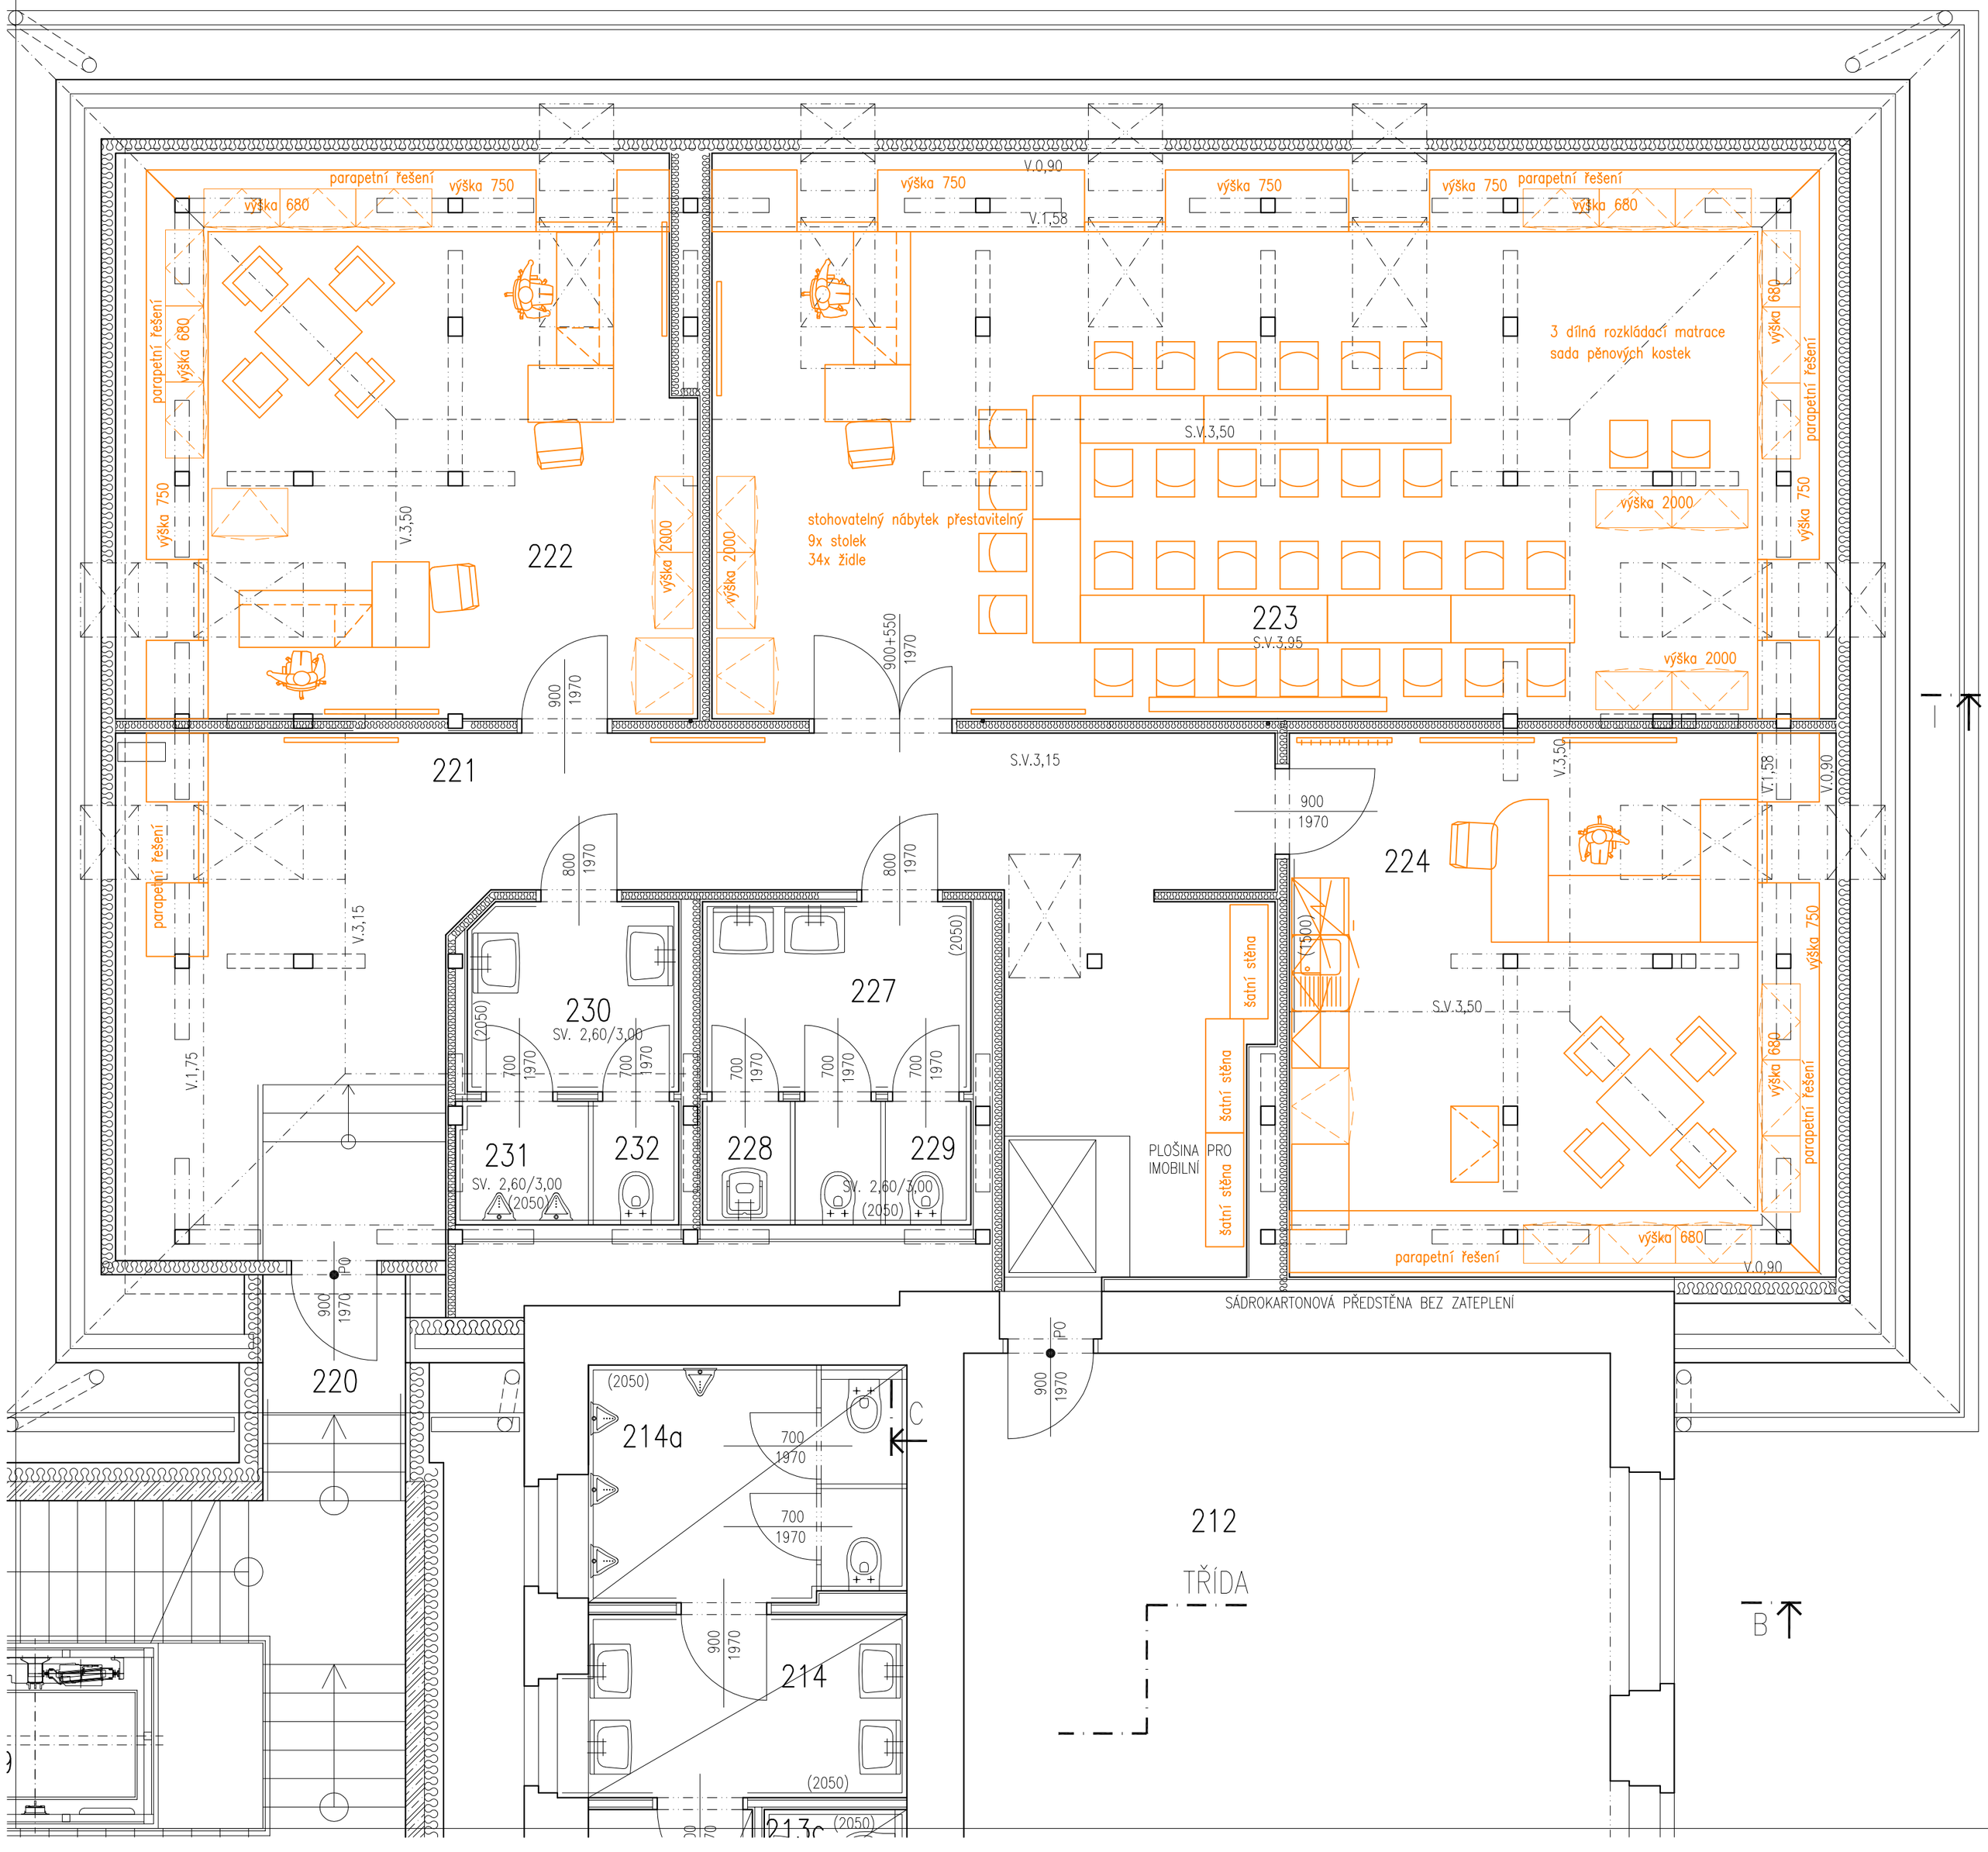

LEGENDA MÍSTNOSTÍ:

ČÍSLO	NÁZEV MÍSTNOSTI	PLOCHA (m^2)	DRUH PODLAHY	ÚPRAVA POVRCHU STĚN	PODHLED, STROP	POZNÁMKA
201	HALA	25,35	TERACO– STÁV.	STÁVAJÍCÍ POVRCHY STĚN		
202	CHODBA	106,19	TERACO– STÁV.	STÁVAJÍCÍ POVRCHY STĚN		
203	CHODBA	107,70	TERACO– OPRAVA	KERAMICKÝ OBKLAD –OPRAVA v=1,50m		OPRAVA PO STAV. ÚPRAVÁCH
204	UČEBNA	82,96	PARKETY– STÁV.	STÁVAJÍCÍ POVRCHY STĚN		
205	UČEBNA	72,76	PARKETY– STÁV.	STÁVAJÍCÍ POVRCHY STĚN		
205a	SKLAD	9,52	PARKETY– STÁV.	STÁVAJÍCÍ POVRCHY STĚN		
206	UČEBNA	72,25	PARKETY– STÁV.	STÁVAJÍCÍ POVRCHY STĚN		
206a	SKLAD	7,99	PARKETY– STÁV.	STÁVAJÍCÍ POVRCHY STĚN		
207	KABINET	30,43	PARKETY– STÁV.	STÁVAJÍCÍ POVRCHY STĚN		
208	TŘÍDA	71,57	PARKETY– STÁV.	STÁVAJÍCÍ POVRCHY STĚN		
208a	SKLAD	8,33	PARKETY– STÁV.	STÁVAJÍCÍ POVRCHY STĚN		
209	SBOROVNA	30,05	PARKETY– STÁV.	STÁVAJÍCÍ POVRCHY STĚN		
210a	SKLAD	8,67	PARKETY– STÁV.	STÁVAJÍCÍ POVRCHY STĚN		
211	UČEBNA	82,79	PARKETY– STÁV.	STÁVAJÍCÍ POVRCHY STĚN		
212	UČEBNA	82,62	PARKETY– STÁV.	STÁVAJÍCÍ POVRCHY STĚN		
213	CHODBA	7,69	KERAMICKÁ DLAŽBA– STÁV.	STÁVAJÍCÍ POVRCHY STĚN		
213a	ÚKLIDOVÁ KOMORA	2,92	KERAMICKÁ DLAŽBA– STÁV.	STÁVAJÍCÍ POVRCHY STĚN		
213b	PŘEDSÍŇ WC UČITELŮ	1,42	KERAMICKÁ DLAŽBA– STÁV.	STÁVAJÍCÍ POVRCHY STĚN		
213c	WC	1,46	KERAMICKÁ DLAŽBA– STÁV.	STÁVAJÍCÍ POVRCHY STĚN		
214	PŘEDSÍŇ WC CHLAPCI	6,45	KERAMICKÁ DLAŽBA– STÁV.	STÁVAJÍCÍ POVRCHY STĚN		
214a	PISOÁRY +WC CHLAPCI	8,37	KERAMICKÁ DLAŽBA– STÁV.	STÁVAJÍCÍ POVRCHY STĚN		
215	PŘEDSÍŇ WC DÍVKY	5,08	KERAMICKÁ DLAŽBA– STÁV.	STÁVAJÍCÍ POVRCHY STĚN		
216	WC DÍVKY	16,54	KERAMICKÁ DLAŽBA– STÁV.	STÁVAJÍCÍ POVRCHY STĚN		
217	SPOJOVACÍ CHODBA	7,45	KERAMICKÁ DLAŽBA (E4)	OMYVATELNÝ NÁTĚR v=1,5m	MALBA	
218	SCHODIŠTĚ	29,77	KERAMICKÁ DLAŽBA (E4)	OMYVATELNÝ NÁTĚR v=1,5m	MALBA	
219	VÝTAH	7,60				
220	SPOJOVACÍ CHODBA	2,89	KERAMICKÁ DLAŽBA (E4)	OMYVATELNÝ NÁTĚR v=1,5m	MALBA	
221	CHODBA	46,37	PVC (L3)	OMYVATELNÝ NÁTĚR v=1,5m	MALBA	
222	VÝCHOVNÍ PORADCI	35,67	PVC (L4)	OMYVATELNÝ NÁTĚR v=1,5m	MALBA	
223	METODIK PREVENCE	70,36	PVC (L4)	OMYVATELNÝ NÁTĚR v=1,5m	MALBA	
224	ŠKOLNÍ PSYCHOLOG	32,92	PVC (L4)	OMYVATELNÝ NÁTĚR v=1,5m KER. OBKLAD ZA LINKOU	MALBA	
227	PŘEDSÍŇ WC ŽENY	5,65	KERAMICKÁ DLAŽBA (K1)	KERAMICKÝ OBKLAD v=2,05m	(1) v. 2600	
228	ÚKLIDOVÁ KOMORA	1,20	KERAMICKÁ DLAŽBA (K1)	KERAMICKÝ OBKLAD v=2,05m	(1) v. 2600	
229	WC ŽENY	2,40	KERAMICKÁ DLAŽBA (K1)	KERAMICKÝ OBKLAD v=2,05m	(1) v. 2600	LEHKÉ PŘEPÁŽKY v=2,05m
230	PŘEDSÍŇ WC MUŽI	4,40	KERAMICKÁ DLAŽBA (K1)	KERAMICKÝ OBKLAD v=2,05m	(1) v. 2600	
231	PISOÁRY	1,75	KERAMICKÁ DLAŽBA (K1)	KERAMICKÝ OBKLAD v=2,05m	(1) v. 2600	
232	WC MUŽI	1,17	KERAMICKÁ DLAŽBA (K1)	KERAMICKÝ OBKLAD v=2,05m	(1) v. 2600	

POZNÁMKY

UMÍSTĚNÍ VÝVODŮ ZT, TĚLES UT KOORDINOVAT S VÝSLEDNÝM INTERIÉREM
INTERÉR KRESLEN SCHEMATICKY, BUDE DOPŘESNĚN S VYBRANÝM DODAVEDELEM S NUTNÝMI VAZBAMI NA OSTATNÍ PROFESE
STAV PROVDENÝCH PRACÍ NUTNO ZJISTIT NA STAVBĚ BĚHEM PROHLÍDKY
PRÁCE INTERIÉRU NUTNO KOORDINOVAT S DODÁVKOU ROZVODŮ STAVBY A SLABOPROUDŮ

ARCHITEKTONICKÉ ŘEŠENÍ: ING. ARCH. PAVEL TOMEK

± 0,000 = 297,00 m n. m., VÝŠKOVÝ SYSTÉM B.p.v.

ZODPOVĚDNÝ PROJEKTANT		VYPRACOVAL	KONTROLOVAL
STAVEBNÍ ČÁST ING. PETR VÁGNER	STATIKA ING. LUBOŠ HERMAN	ING. PETR VÁGNER	ING. JIŘÍ SVATOŇ
KRAJ: KRÁLOVÉHRADECKÝ		OBEC: DVŮR KRÁLOVÉ NAD LABEM	

TEKTUM
architektonicko – inženýrská společnost s r. o.
Horská 72/14
541 01 TRUTNOV

INVESTOR: MĚSTO DVŮR KRÁLOVÉ NAD LABEM, nám. T.G.Masaryka čp. 38, Dvůr Králové n./L.

REKONSTRUKCE ZŠ SCHULZOVY SADY – BUDOVA A
DVŮR KRÁLOVÉ NAD LABEM
VNITŘNÍ VYBAVENÍ

ČÍSLO ZAKÁZKY	555/17
DRUH PROJEKTU	DZS
DATUM	01/2019
FORMÁT A4	4
MĚŘÍTKO	1 : 50

PŮDORYS 2. NP – SCHEMA VYBAVENÍ

I 2

TATO DOKUMENTACE JE MAJETKEM FIRMY TEKTUM s.r.o. TRUTNOV A NESMÍ BÝT UŽÍVÁNA, ŠÍŘENA KOPIEMI A UVEŘEJŇOVÁNA BEZ PŘEDCHOZÍHO PÍSEMNÉHO SOUHLASU