


severovýchodní pohled

severozápadní pohled

jihozápadní pohled

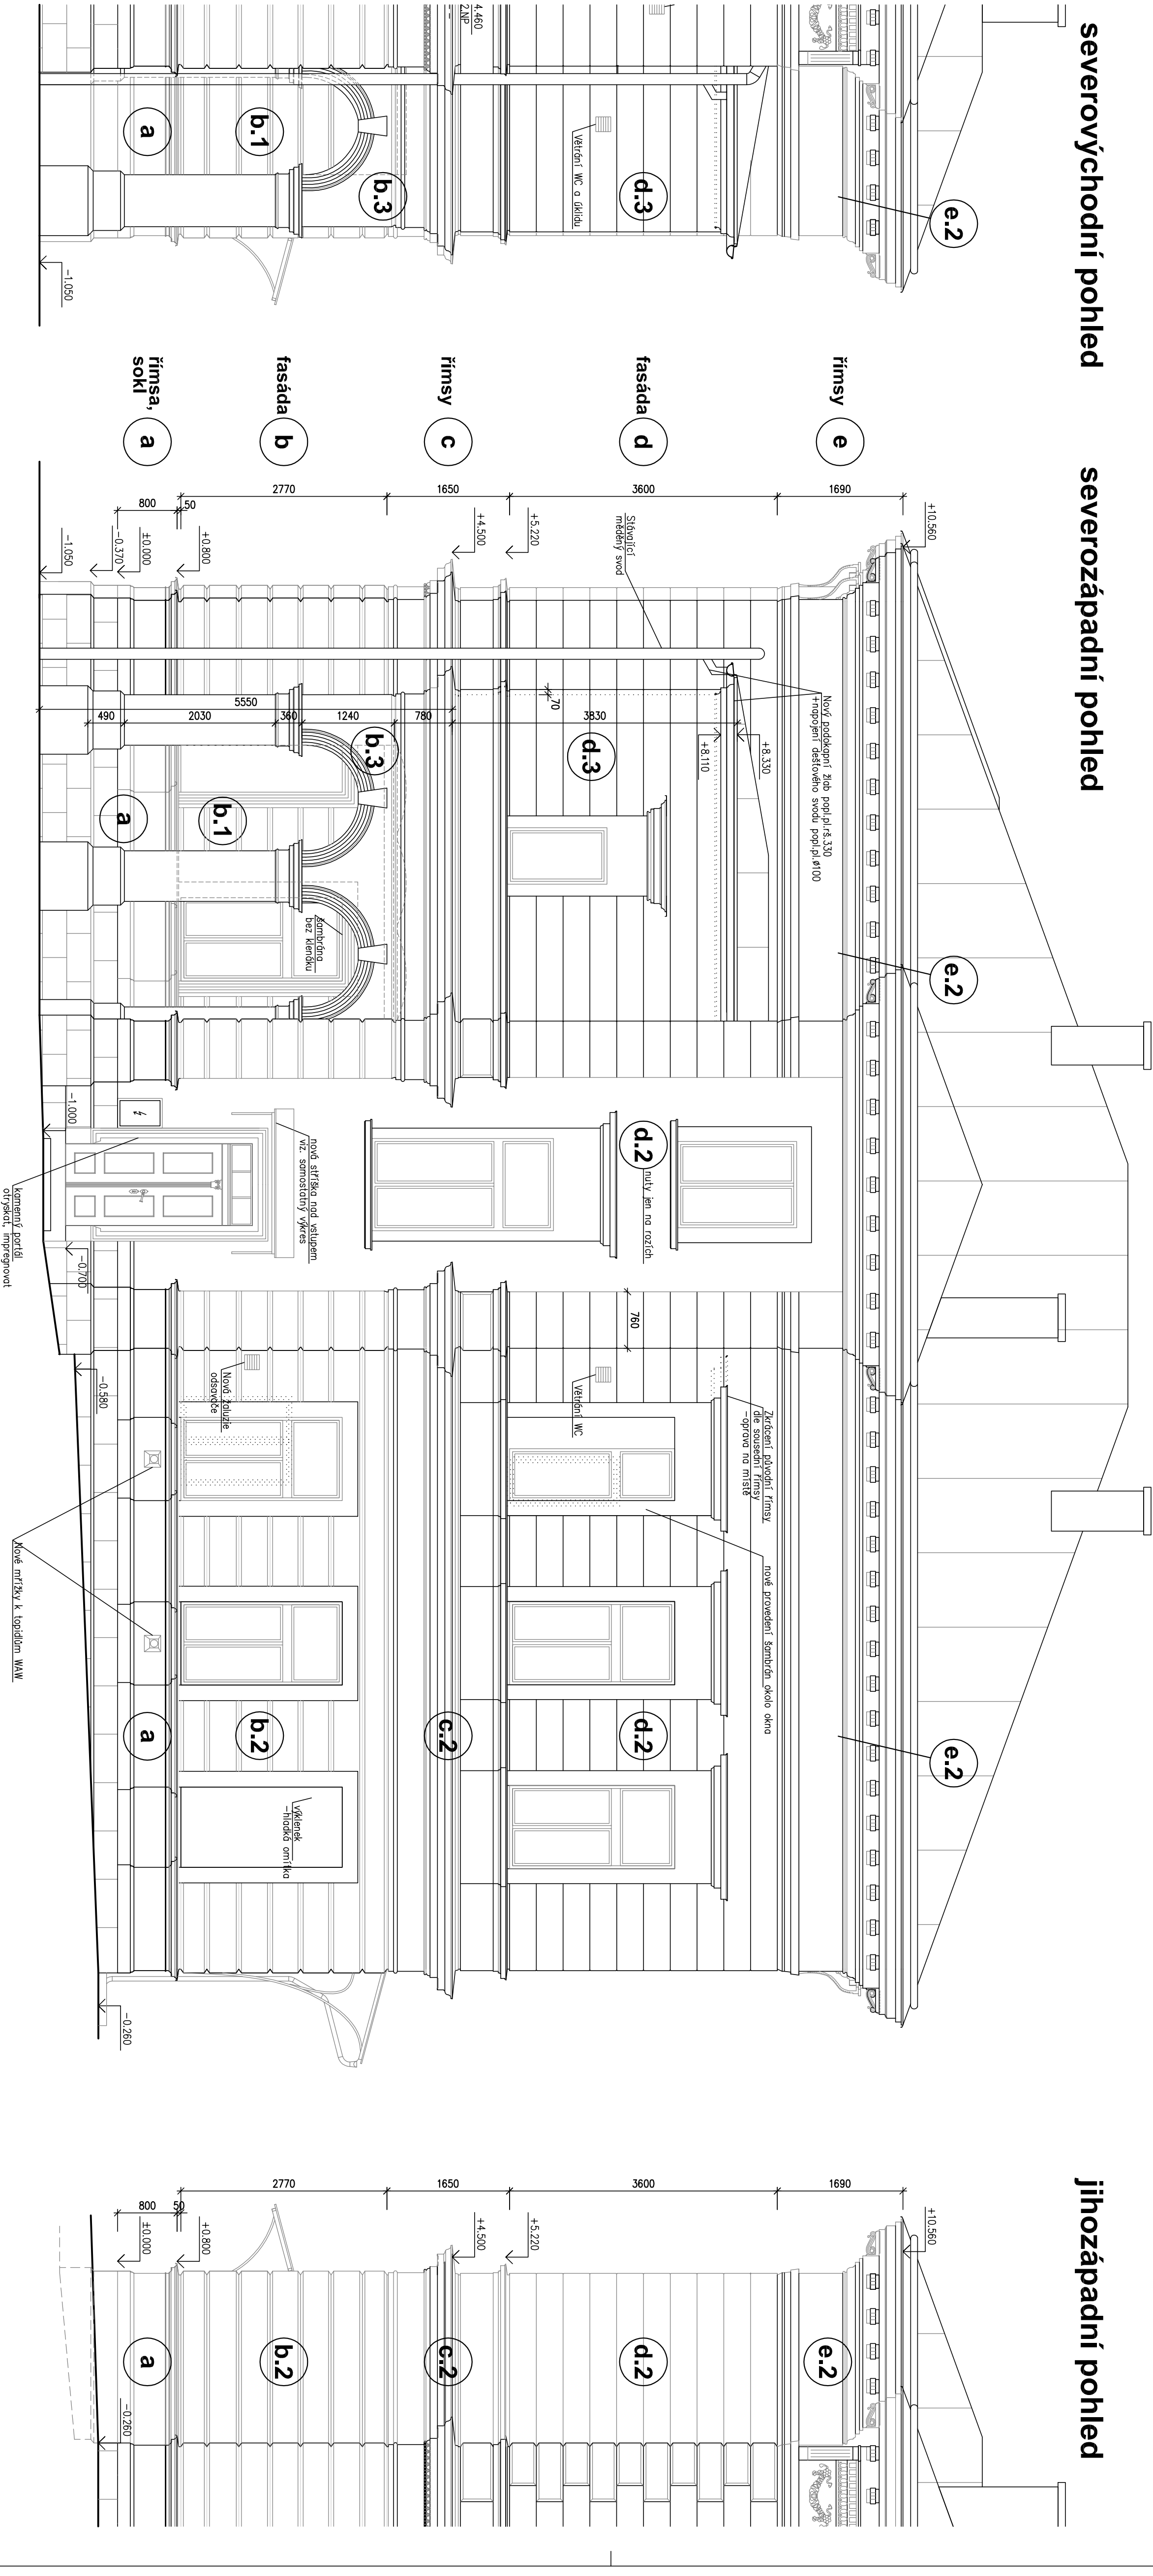

IV. ETAPA

severozápadní fasáda

III. ETAPA

severovýchodní fasáda

IV. ETAPA

severozápadní fasáda

I. ETAPA

jihozápadní fasáda

IV. ETAPA

severozápadní fasáda

IV. ETAPA - opravy fasády

IV. ETAPA - část se sloupy

ozn.	sloužnost	oprava—doplněním	ozn.	sloužnost	oprava—doplněním
a	2	50%	b.3	3	100%
b.1	b.2	3	d.3	3	nové na zateplení
c.2	5	20%			
d.2	5	100%			
e.2	6	80%			

IV. ETAPA - severozápadní fasáda

FIX ±0,000 = PODLAHA CHODBY 1.NP

PROJEKT S.R.O. LEOUŠKÁ 502 5440 DVŮR KRÁLOVÉ N.L. TEL. 49320206 FAX 49320202 E-MAIL: LUKASOVA@PROJEKT.SR.O.		HLAVNÍ PROJEKT		ZOPROJEKT		VYPRACOVAL		KONTROLOVAL	
Ing. Zdeněk Jóna		Ing. Zdeněk Jóna		Lucie Machková					
INVESTOR: Město Dvůr Králové n.L.		MČ:		Dvůr Králové n.L.					
Náměstí T.G.M. 38, Dvůr Králové n.L.		Stav. út.: Dvůr Králové n.L.							
AKCE: OPRAVA FASAD MATĚJSKÉ ŠKOLY DVŮR KRÁLOVÁ, ul. 728		Dvůr Králové n.L.							
OBSAH VÝKRESU:									
Technický pohled IV. etapy		MĚRITKO		1:50		ČÍS. VÝKRESU		146	