


KATASTR				Dvůr Králové nad Labem				2253/8			
ČÍSLO PARCELY – NÁZEV ULICE				2277/1							
DRUH POVRCHU				dířba				recykdt			
VZDALENOSTI ŠACHET				8.10				12.70			
OZNAČENÍ ŠACHET				§ 1				§ 2			
								§ 3			
								51.35			
								§ 4			
								53.70			
								§ 5			

SMĚROVÉ POMĚRY



MĚŘÍTKA 1:250/100

Podélný profil
splaškové
kanalizace

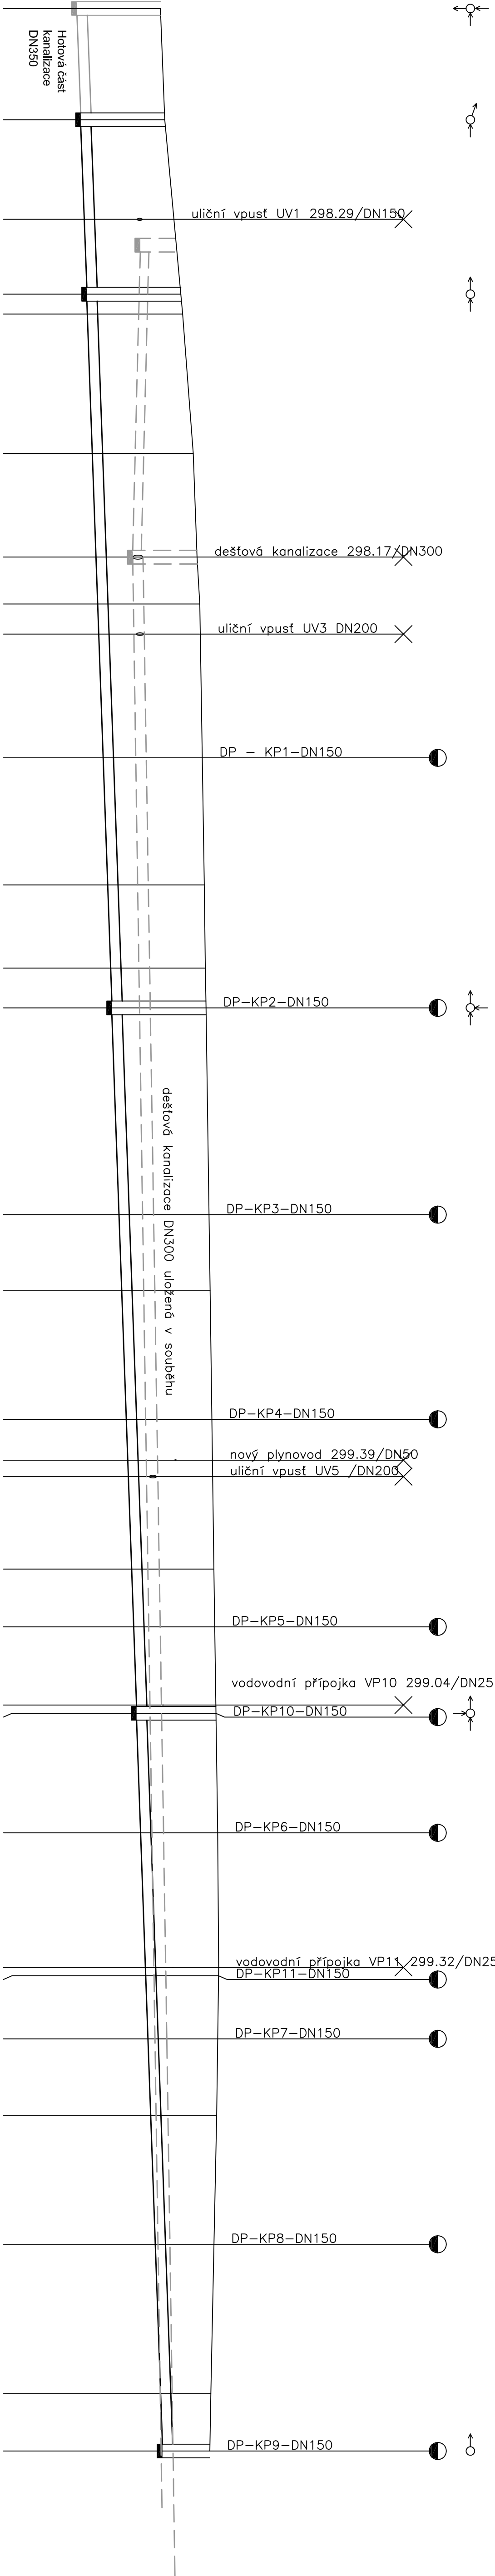

KÓTA UPRAVENÉHO TERÉNU

HLOUBKA VÝKOPU

KÓTA DNA POTRUBÍ

KÓTA PŮVODNÍHO TERÉNU

SROVNÁVACÍ ROVINA

STANIČENÍ [km/m]
PROFIL [mm] – MATERIÁL – DÉLKA [m]
SKLON [promile] – DÉLKA [m]
ULOŽENÍ
KAPACITNÍ PRŮTOK [l/s] – RYCHLOST [m/s]

298.97	296.54	2.53
299.10	296.65	2.55
299.37	296.75	2.71
299.57	296.83	2.84
299.62	296.85	2.87
299.93	296.99	3.04
300.04	297.10	3.04
300.12	297.15	3.07
300.13	297.18	3.06
300.19	297.30	2.99
300.25	297.43	2.92
300.28	297.52	2.86
300.30	297.56	2.84
300.39	297.77	2.72
300.42	297.85	2.67
300.47	297.98	2.59
300.49	298.02	2.57
300.49	298.04	2.56
300.53	298.13	2.50
300.55	298.19	2.47
300.59	298.27	2.42
300.59	298.28	2.41
300.64	298.40	2.34
300.67	298.54	2.23
300.67	298.54	2.22
300.64	298.61	2.13
300.61	298.69	2.02
300.53	298.82	1.81
300.44	298.97	1.57
300.41	299.03	1.48

Hlavní projektant Výpověďoval Investor Stupeň		Ing. Blanka Matějková Město Dvůr Králové nad Labem Projekt pro společné územní a stavební řízení		ING. BLANKA MATĚJKOVÁ východopisná studie ICO 47 61 398, DIČ CZ055106953 Továrni 496, TRUTNOV
MALÁ PRŮMYŠLOVÁ ZÓNA, LOKALITA SYLVAŘOV				
VODOVOD A SPLAŠKOVÁ KANALIZACE				
SO.302 SPLAŠKOVÁ KANALIZACE				
Podélný profil splaškové kanalizace				
		Měřítko	1 : 250/100	
		Datum	říjen 2019	
		Zakázka	34 / 2018	
		Příloha č.		
SK.1b.3				