


DVŮR KRÁLOVÉ N. L. - VERDEK PĚŠÍ KOMUNIKACE - II. ETAPA SO.101 CHODNÍK

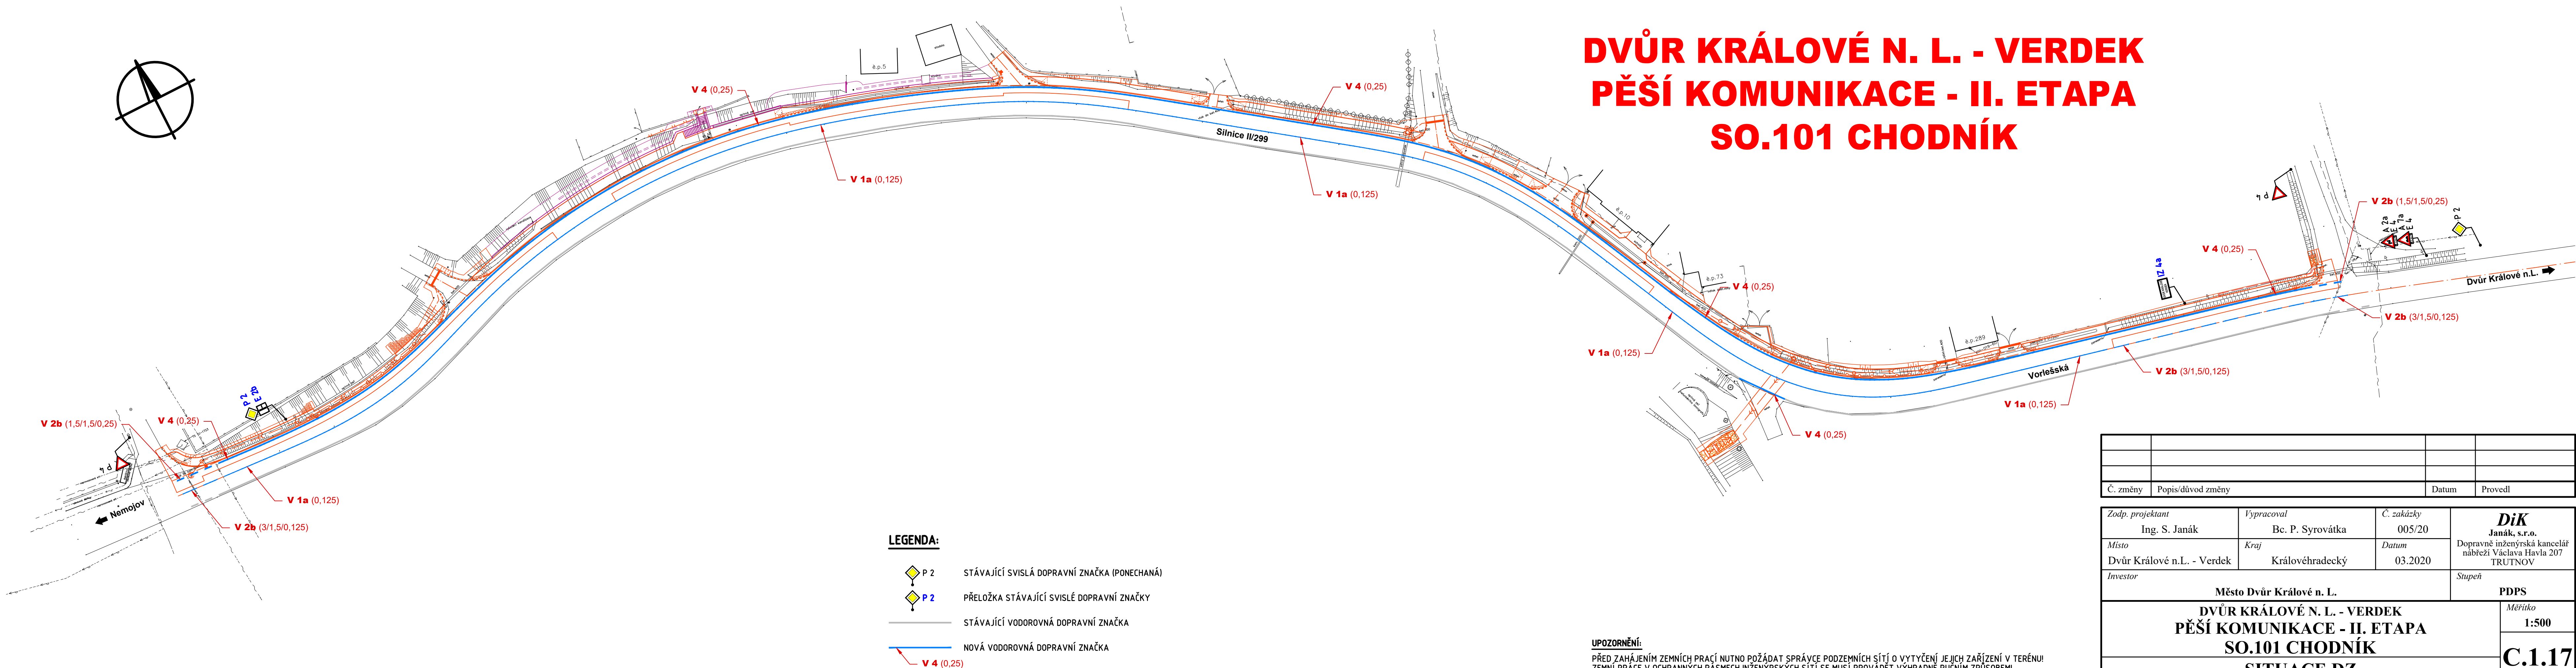

LEGENDA:

- P 2 STÁVAJÍCÍ SVISLÁ DOPRAVNÍ ZNAČKA (PONECHANÁ)
- P 2 PŘELOŽKA STÁVAJÍCÍ SVISLÉ DOPRAVNÍ ZNAČKY
- STÁVAJÍCÍ VODOROVNÁ DOPRAVNÍ ZNAČKA
- NOVÁ VODOROVNÁ DOPRAVNÍ ZNAČKA
- V 4 (0,25)

UPOZORNĚNÍ:

PŘED ZAHÁJENÍM ZEMNÍCH PRACÍ NUTNO POŽÁDAT SPRÁVCE PODZEMNÍCH SÍTÍ O VYTÝČENÍ JEJICH ZAŘÍZENÍ V TERÉNU!
ZEMNÍ PRÁCE V OCHRANNÝCH PÁSMECH INŽENÝRSKÝCH SÍTÍ SE MUSÍ PROVÁDĚT VÝHRADNĚ RUČNÍM ZPŮSOBEM!

Č. změny	Popis/důvod změny	Datum	Provedl

Zodp. projektant	Vypracoval	Č. zakázky	DiK Janák, s.r.o. Dopravně inženýrská kancelář nábřeží Václava Havla 207 TRUTNOV
Ing. S. Janák	Bc. P. Syrovátka	005/20	
Místo	Kraj	Datum	
Dvůr Králové n.L. - Verdek	Královéhradecký	03.2020	
Investor			Stupeň
Město Dvůr Králové n. L.			PDPS
DVŮR KRÁLOVÉ N. L. - VERDEK PĚŠÍ KOMUNIKACE - II. ETAPA SO.101 CHODNÍK			Měřítko
			1:500
SITUACE DZ			C.1.17