


— — — — — STUDENÁ VODA
 — — — — — TEPLÁ VODA
 — — — — — CIRKULACE STÁVAJÍCÍ
 — — — — — STUDENÁ VODA STÁVAJÍCÍ
 — — — — — TEPLÁ VODA STÁVAJÍCÍ

U2	UMYVADLO NA STĚNU STÁVAJÍCÍ
U3	UMYVADLO NA STĚNU STÁVAJÍCÍ IMOBILNÍ
K2	KLOZET ZÁVĚSNÝ S MONTÁŽNÍM PRVKEM PRO IMOBILNÍ STÁVAJÍCÍ
SK1	SPRCHOVÝ KOUT PRO IMOBILNÍ STÁVAJÍCÍ
D1	DŘEZ STÁVAJÍCÍ

Přesné typy jednotlivých zařizovacích předmětů budou upřesněny podle požadavku investora a architekta !!!

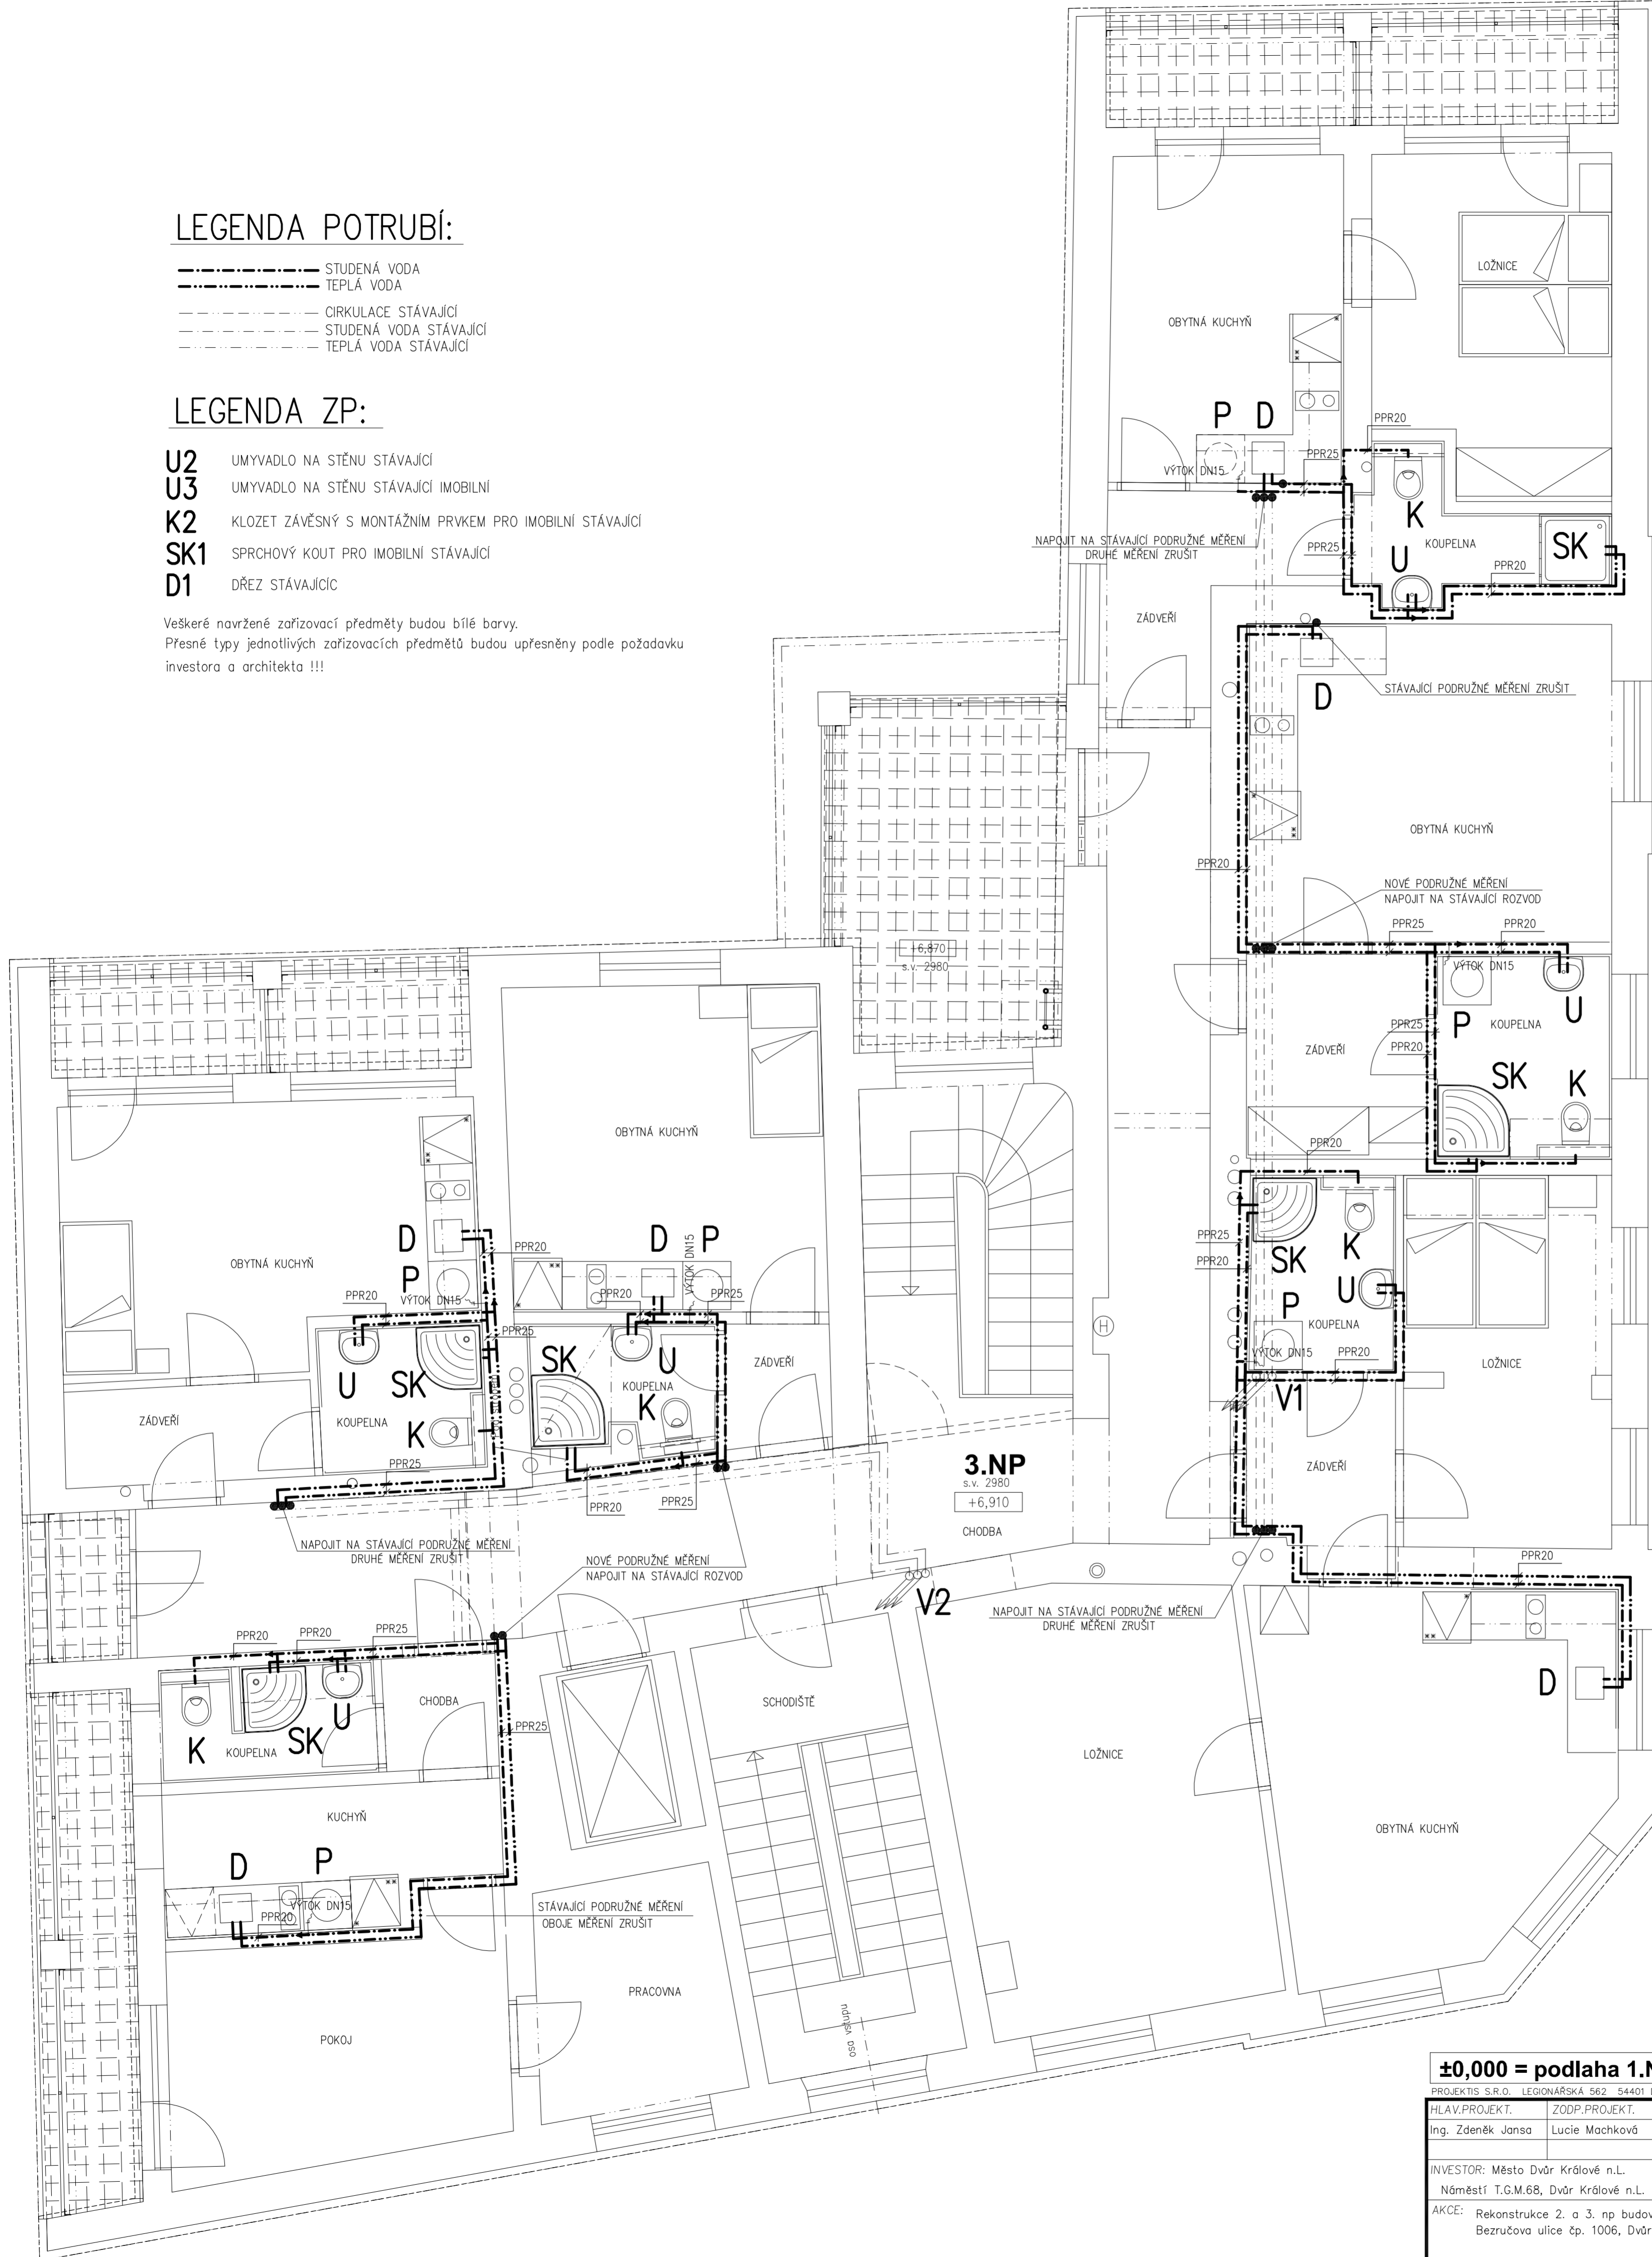

PROJEKTIS S.R.O. LEIGONÁRSKÁ 51 54401 DVŮR KRÁLOVÉ N.L. TEL. 499320206 FAX. 499320202 E-MAIL: LMACHKOVA@PROJEKTIS.CZ			
HLAV.PROJEKT.	ZODP.PROJEKT.	VYPRACOVAL	KONTROLOVAL
Ing. Zdeněk Jansa	Lucie Machková	Martin Fejk	
INVESTOR: Město Dvůr Králové n.L.		MÚ: Dvůr Králové n.L.	
Náměstí T.G.M.68, Dvůr Králové n.L.		Stav.úř.: Dvůr Králové n.L.	
AKCE: Rekonstrukce 2. a 3. np budovy Azylového domu Žofie, Bezručova ulice čp. 1006, Dvůr Králové n.L.		FORMÁT 6 x A4	
Zdravotní technika		DATUM duben 2018	
OBSAH VÝKRESU:		ÚČEL stavební povolení	
Půdorys 3.NP-vodovod		ČÍS.KOPIE	
		ČÍS.ZAKÁZKY 2434	
		MĚRITKO ČÍS.VÝKRESU	
		1:50 256	