


Tabulka místností				
	Jméno	Plocha [m ²]	Podlaha	Stěny
201	SCHODIŠTĚ	13,75	stávající teraco	nová malba
202	VÝTAH	3,74	-	-
203	KOMORA	6,90	VINYL	nová malba
204	POKOJ 21	17,98 m ²	VINYL	nová malba
205	POKOJ 22	9,44	VINYL	nová malba
206	POKOJ 23	12,60	VINYL	nová malba
207	KUCHYŇ	10,86	VINYL	nová malba
208	POKOJ	13,47	VINYL	nová malba
209	KOUPELNA	5,71	ker. dlažba	ker. obklad v.2,0 m
210	PŘEDSÍŇ	2,81	VINYL	nová malba
211	SCHODIŠTĚ + CHODBA	10,32+62,75		nová malba
212	POKOJ 25	11,17	VINYL	nová malba
213	POKOJ 26	16,10	VINYL	nová malba
214	SKLAD SPINAVEHO PRÁDLA	3,27	ker. dlažba	nová malba
215	OKUDOVÁ MÍSTNOST	3,28	ker. dlažba	ker. obklad v.2,0 m
216	PRÁDELNA (pračka, sušička)	2,84	ker. dlažba	ker. obklad v.2,0 m
217	SKLAD ČISTÉHO PRÁDLA	2,14	ker. dlažba	nová malba
218	CHODBA	4,15	ker. dlažba	nová malba
219	SOCIÁLNÍ ZAŘÍZENÍ – ŽENY	13,86	ker. dlažba	ker. obklad v.2,0 m
220	SOCIÁLNÍ ZAŘÍZENÍ – MUŽI	10,94	ker. dlažba	ker. obklad v.2,0 m
221	SKLAD ŠAČTIVA A POTRAVIN	18,44	VINYL	nová malba
222	KANCELÁŘ	12,07	VINYL	nová malba
223	SOCIÁLNÍ ZAŘÍZENÍ – PERSONÁL	4,47	ker. dlažba	ker. obklad v.2,0 m
224	PŘEDSÍŇ	3,53	VINYL	nová malba
2 L1	LODŽIE 1	7,74	Ker. mrazuvzdorná dlažba	venkovní omítka +ker. sokl
2 L2	LODŽIE 2	2,26	Ker. mrazuvzdorná dlažba	venkovní omítka +ker. sokl
2 L3	LODŽIE 3	7,24	Ker. mrazuvzdorná dlažba	venkovní omítka +ker. sokl
2 L4	LODŽIE 4	12,62	Ker. mrazuvzdorná dlažba	venkovní omítka +ker. sokl
2 L5	LODŽIE 5	8,95	Ker. mrazuvzdorná dlažba	venkovní omítka +ker. sokl

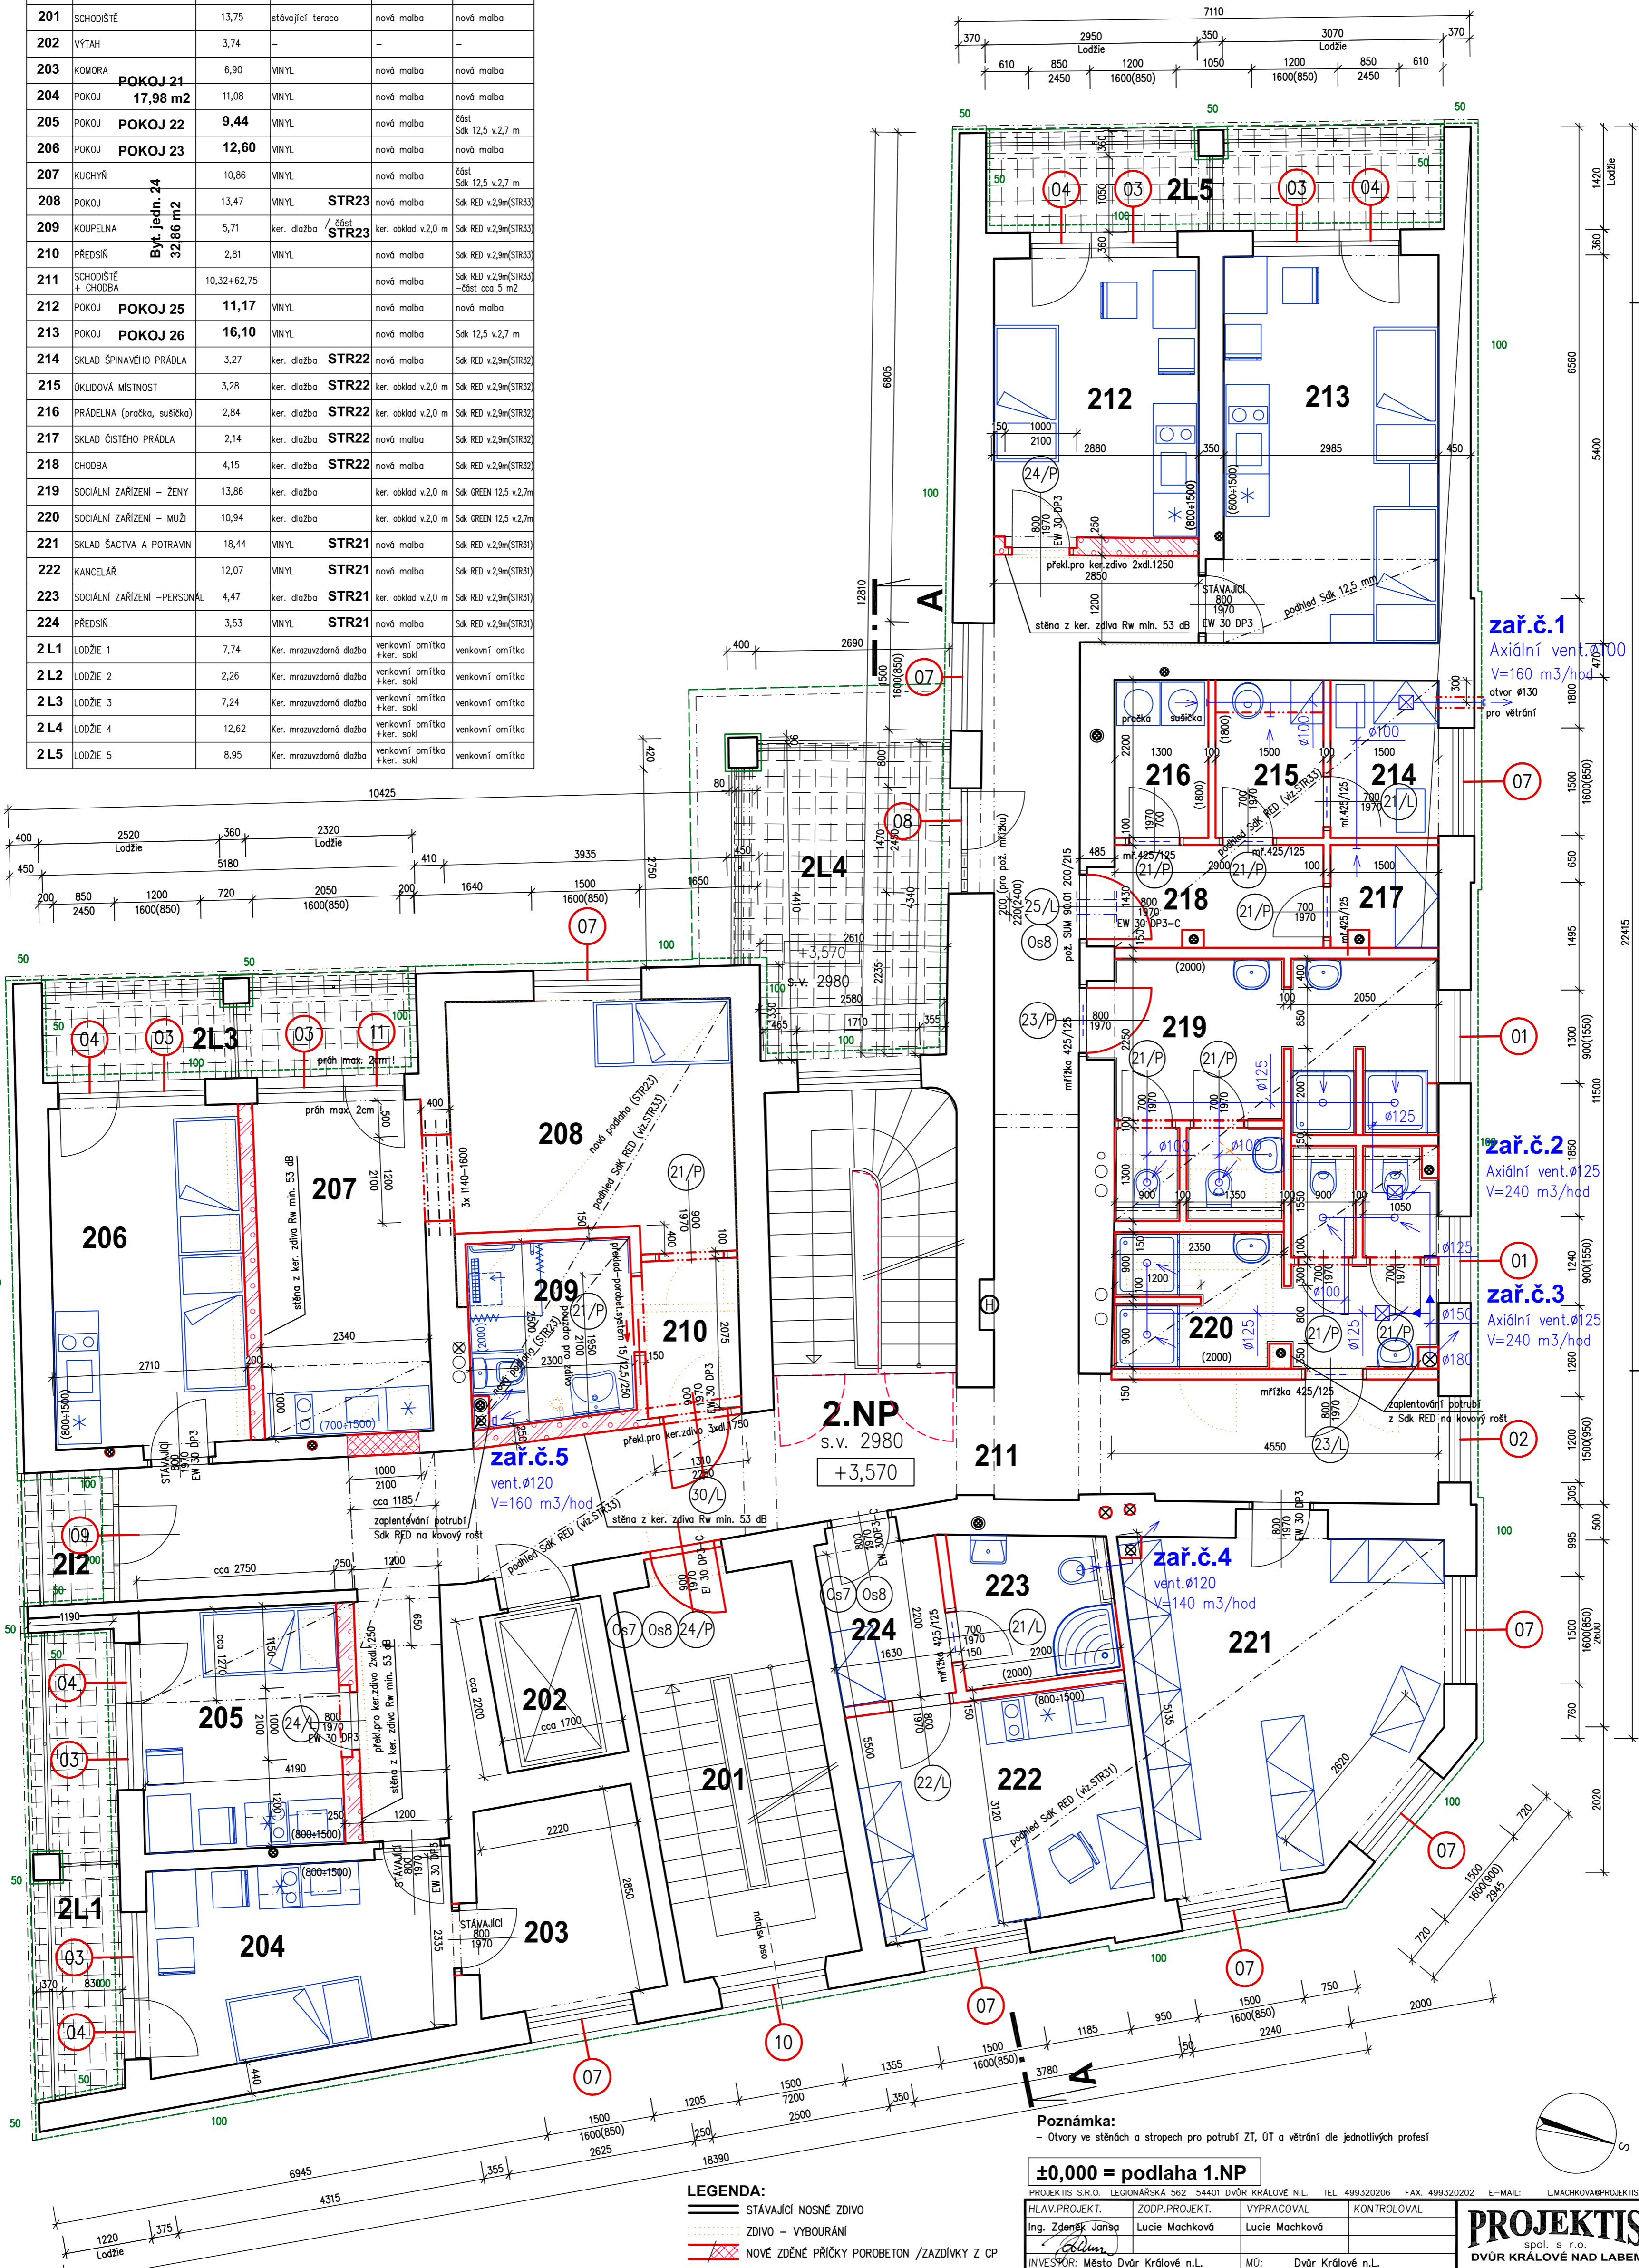

Poznámka:
- Otvory ve stěnách a stropě pro potrubí ZT, ÚT a větrání dle jednotlivých profesí

±0,000 = podlaha 1.NP

PROJEKTIS S.R.O. LEGIONÁŘSKÁ 562 54401 DVŮR KRÁLOVÉ N.L. TEL. 499320206 FAX. 499320202 E-MAIL: L.MACHOKOVA@PROJEKTIS.CZ	HLAV.PROJEKT.	ZODP.PROJEKT.	VÝPRACOVAL	KONTROLOVAL
Ing. Zdeněk Janák	Lucie Machková	Lucie Machková		
INVESTOR: Město Dvůr Králové n.L.	MŮ: Dvůr Králové n.L.			
Náměstí T.G.M.68, Dvůr Králové n.L.	Stav.Úř.: Dvůr Králové n.L.			
AKCE: Rekonstrukce 2. a 3. np budovy Azylového domu Žofie, Bezučova ulice čp. 1006, Dvůr Králové n.L.				
stavební řešení				
OBSAH VÝKRESU:				
Půdorys 2.NP				
FORMÁT	6 x A4			
DATUM	duben 2018			
ČÍSLO KOPIE	stavební povolení			
ČÍSLO ZAKÁZKY	2434			
MĚŘÍTKO	ČÍSLO VÝKRESU			
1:50	112			