



ÚSEK km 0,1 - km 0,9

 


ÚSEK km 0,0 - km 0,1

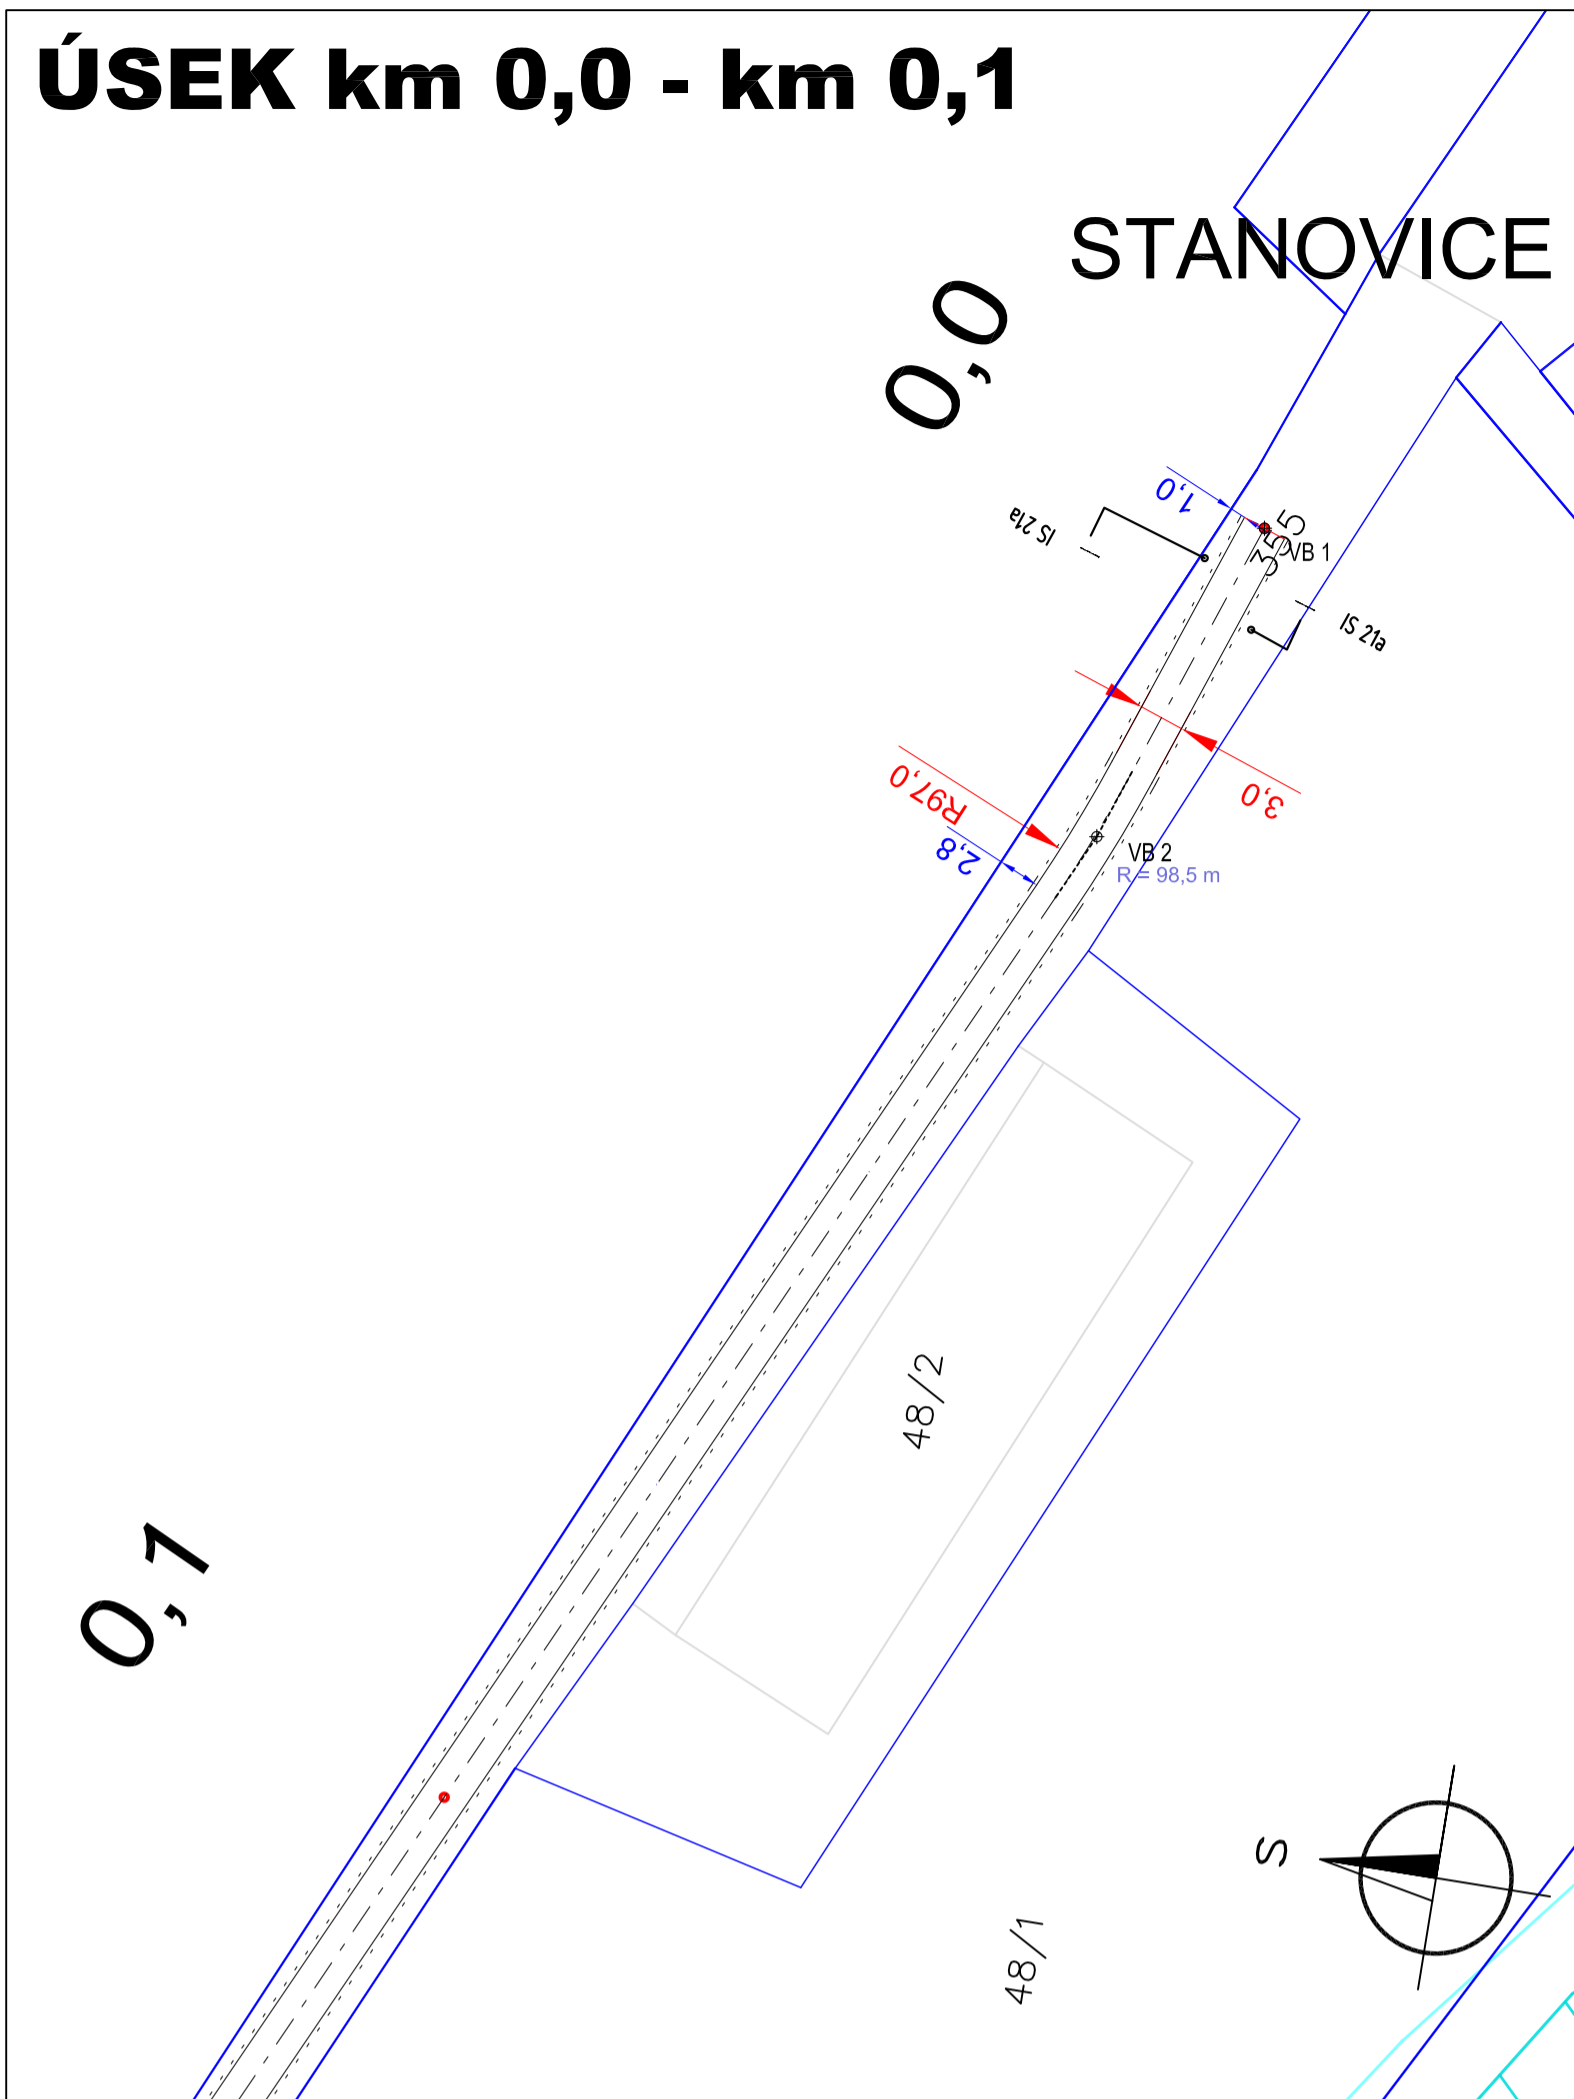


VYTYČOVACÍ BODY S-JTSK:

	X	Y
VB1	1021077.50	635937.34
VB2	1021069.81	635959.25
VB3	1020994.98	636119.72
VB4	1020922.82	636132.36
VB5	1020786.53	636110.65
VB6	1020731.60	636112.48
VB7	1020660.37	636131.20
VB8	1020615.49	636145.16
VB9	1020598.70	636143.41
VB10	1020576.87	636132.62
VB11	1020509.85	636113.63
VB12	1020454.35	636124.99
VB13	1020412.46	636120.31
VB14	1020404.52	636141.92
VB15	1020417.26	636150.25
VB16	1020390.98	636190.45
VB17	1020358.96	636261.91
VB18	1020393.25	636316.99
VB19	1020475.71	636324.58
VB20	1020570.14	636345.46
VB21	1020536.13	636432.15
VB22	1020498.00	636481.49
VB23	1020481.25	636485.73
VB24	1020491.31	636525.48
VB25	1020480.84	636528.13
VB26	1020445.06	636552.55
VB27	1020384.17	636619.21
VB28	1020322.66	636676.00
VB29	1020189.13	636730.74
VB30	1020105.30	636697.93
VB31	1020097.49	636699.49

ÚSEK km 1,3 - km 1,8

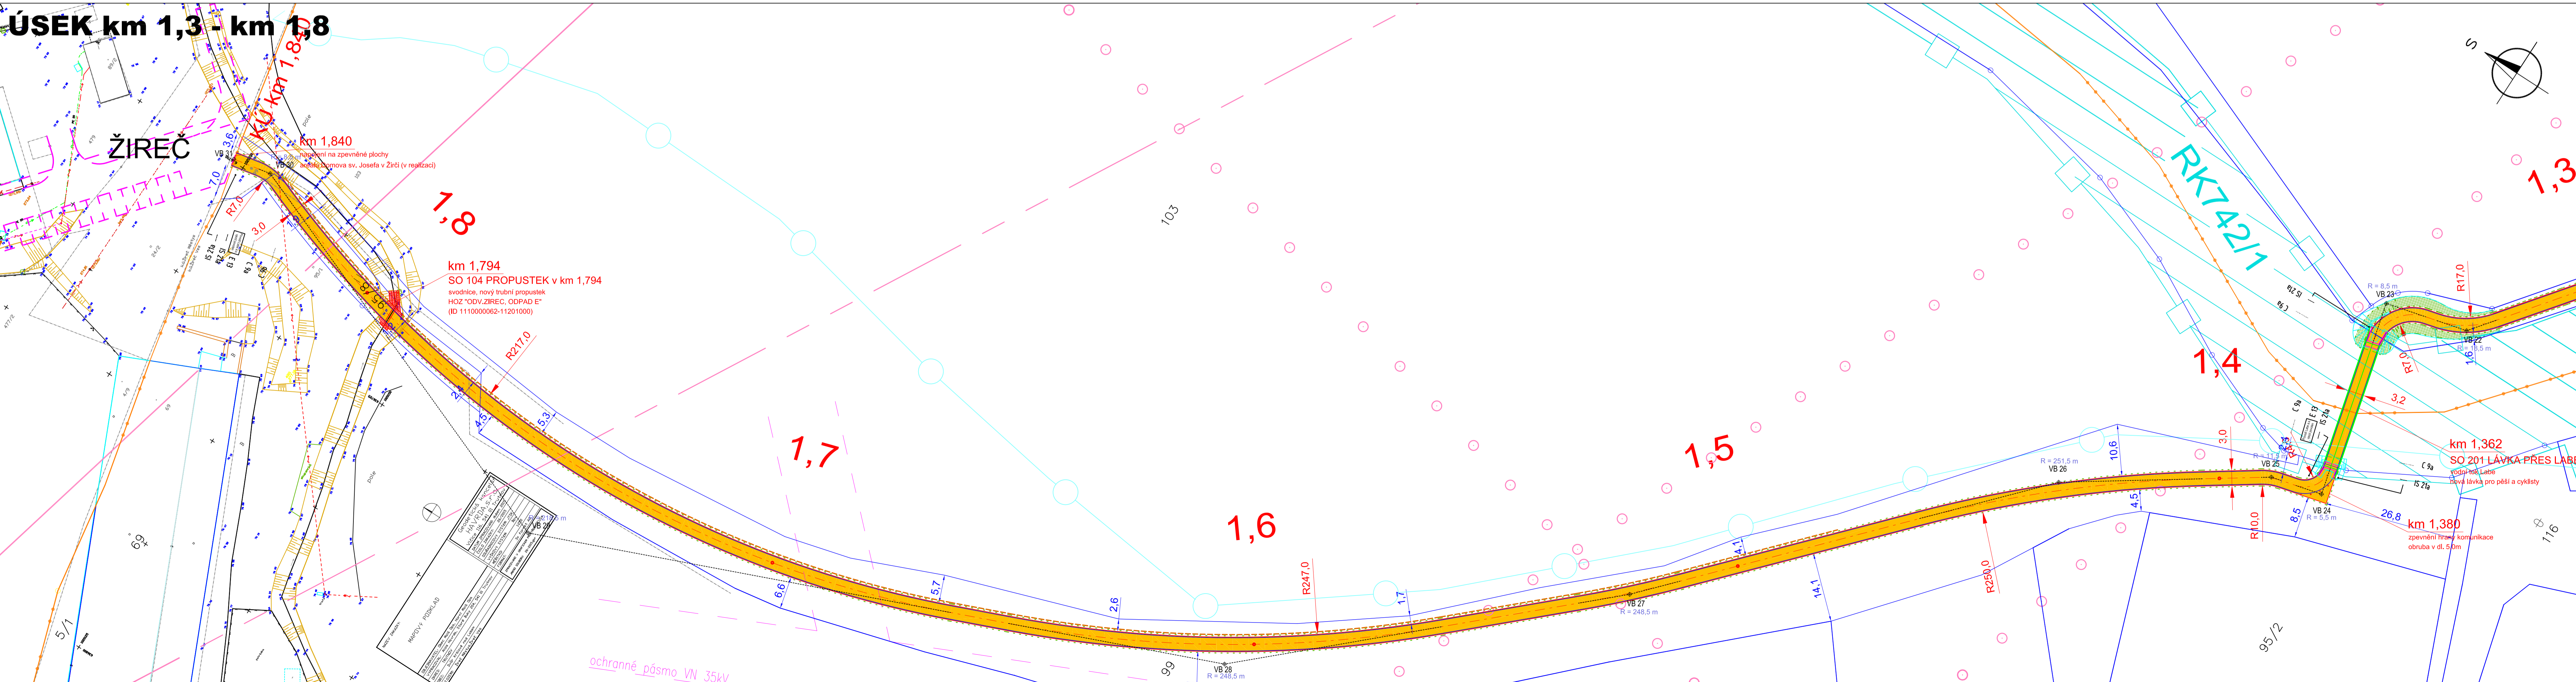

ÚSEK km 0,9 - km 1,3

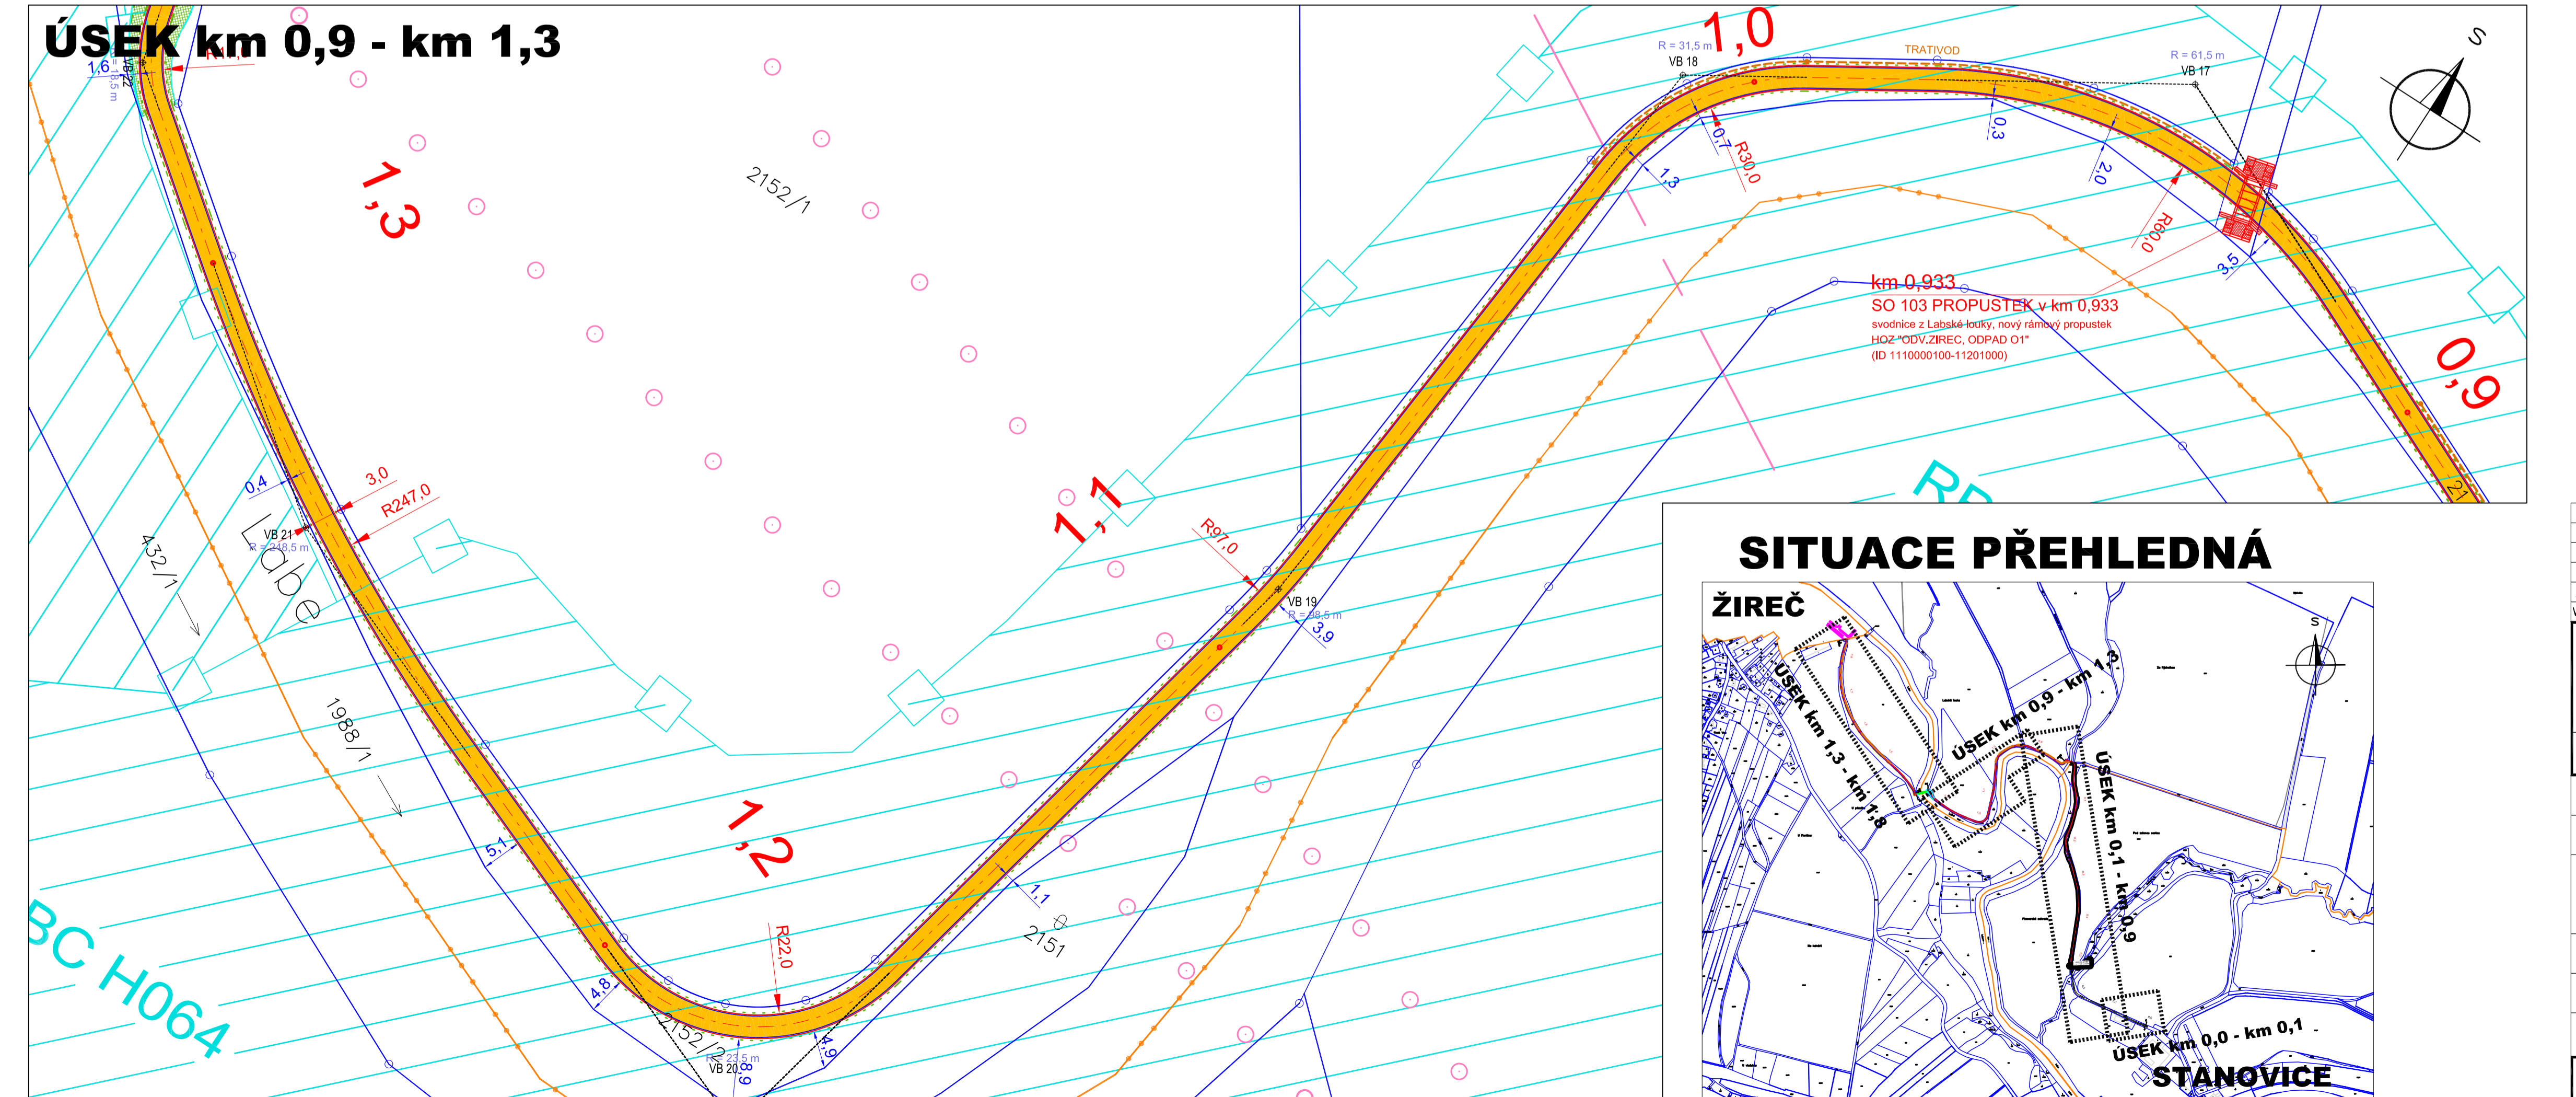

LEGENDA

	NOVOSTAVBA KOMUNIKACE (SO 101)
	INŽENÝRSKÉ OBJEKTY (SO 102, 103, 104 a 201)
	SADOVÉ ÚPRAVY (SO 801)

SEZNAM STAVEBNÍCH OBJEKTŮ

SO 101 KOMUNIKACE
SO 102 PROPUSTEK v km 0,802
SO 103 PROPUSTEK v km 0,933
SO 104 PROPUSTEK v km 1,794
SO 201 LÁVKA PŘES LÁBE
SO 801 TERENNÍ A SADOVÉ ÚPRAVY

SITUACE PŘEHLEDNÁ

