


PŘÍČNÝ ŘEZ A-A - VÝMĚNA VÝPLNÍ

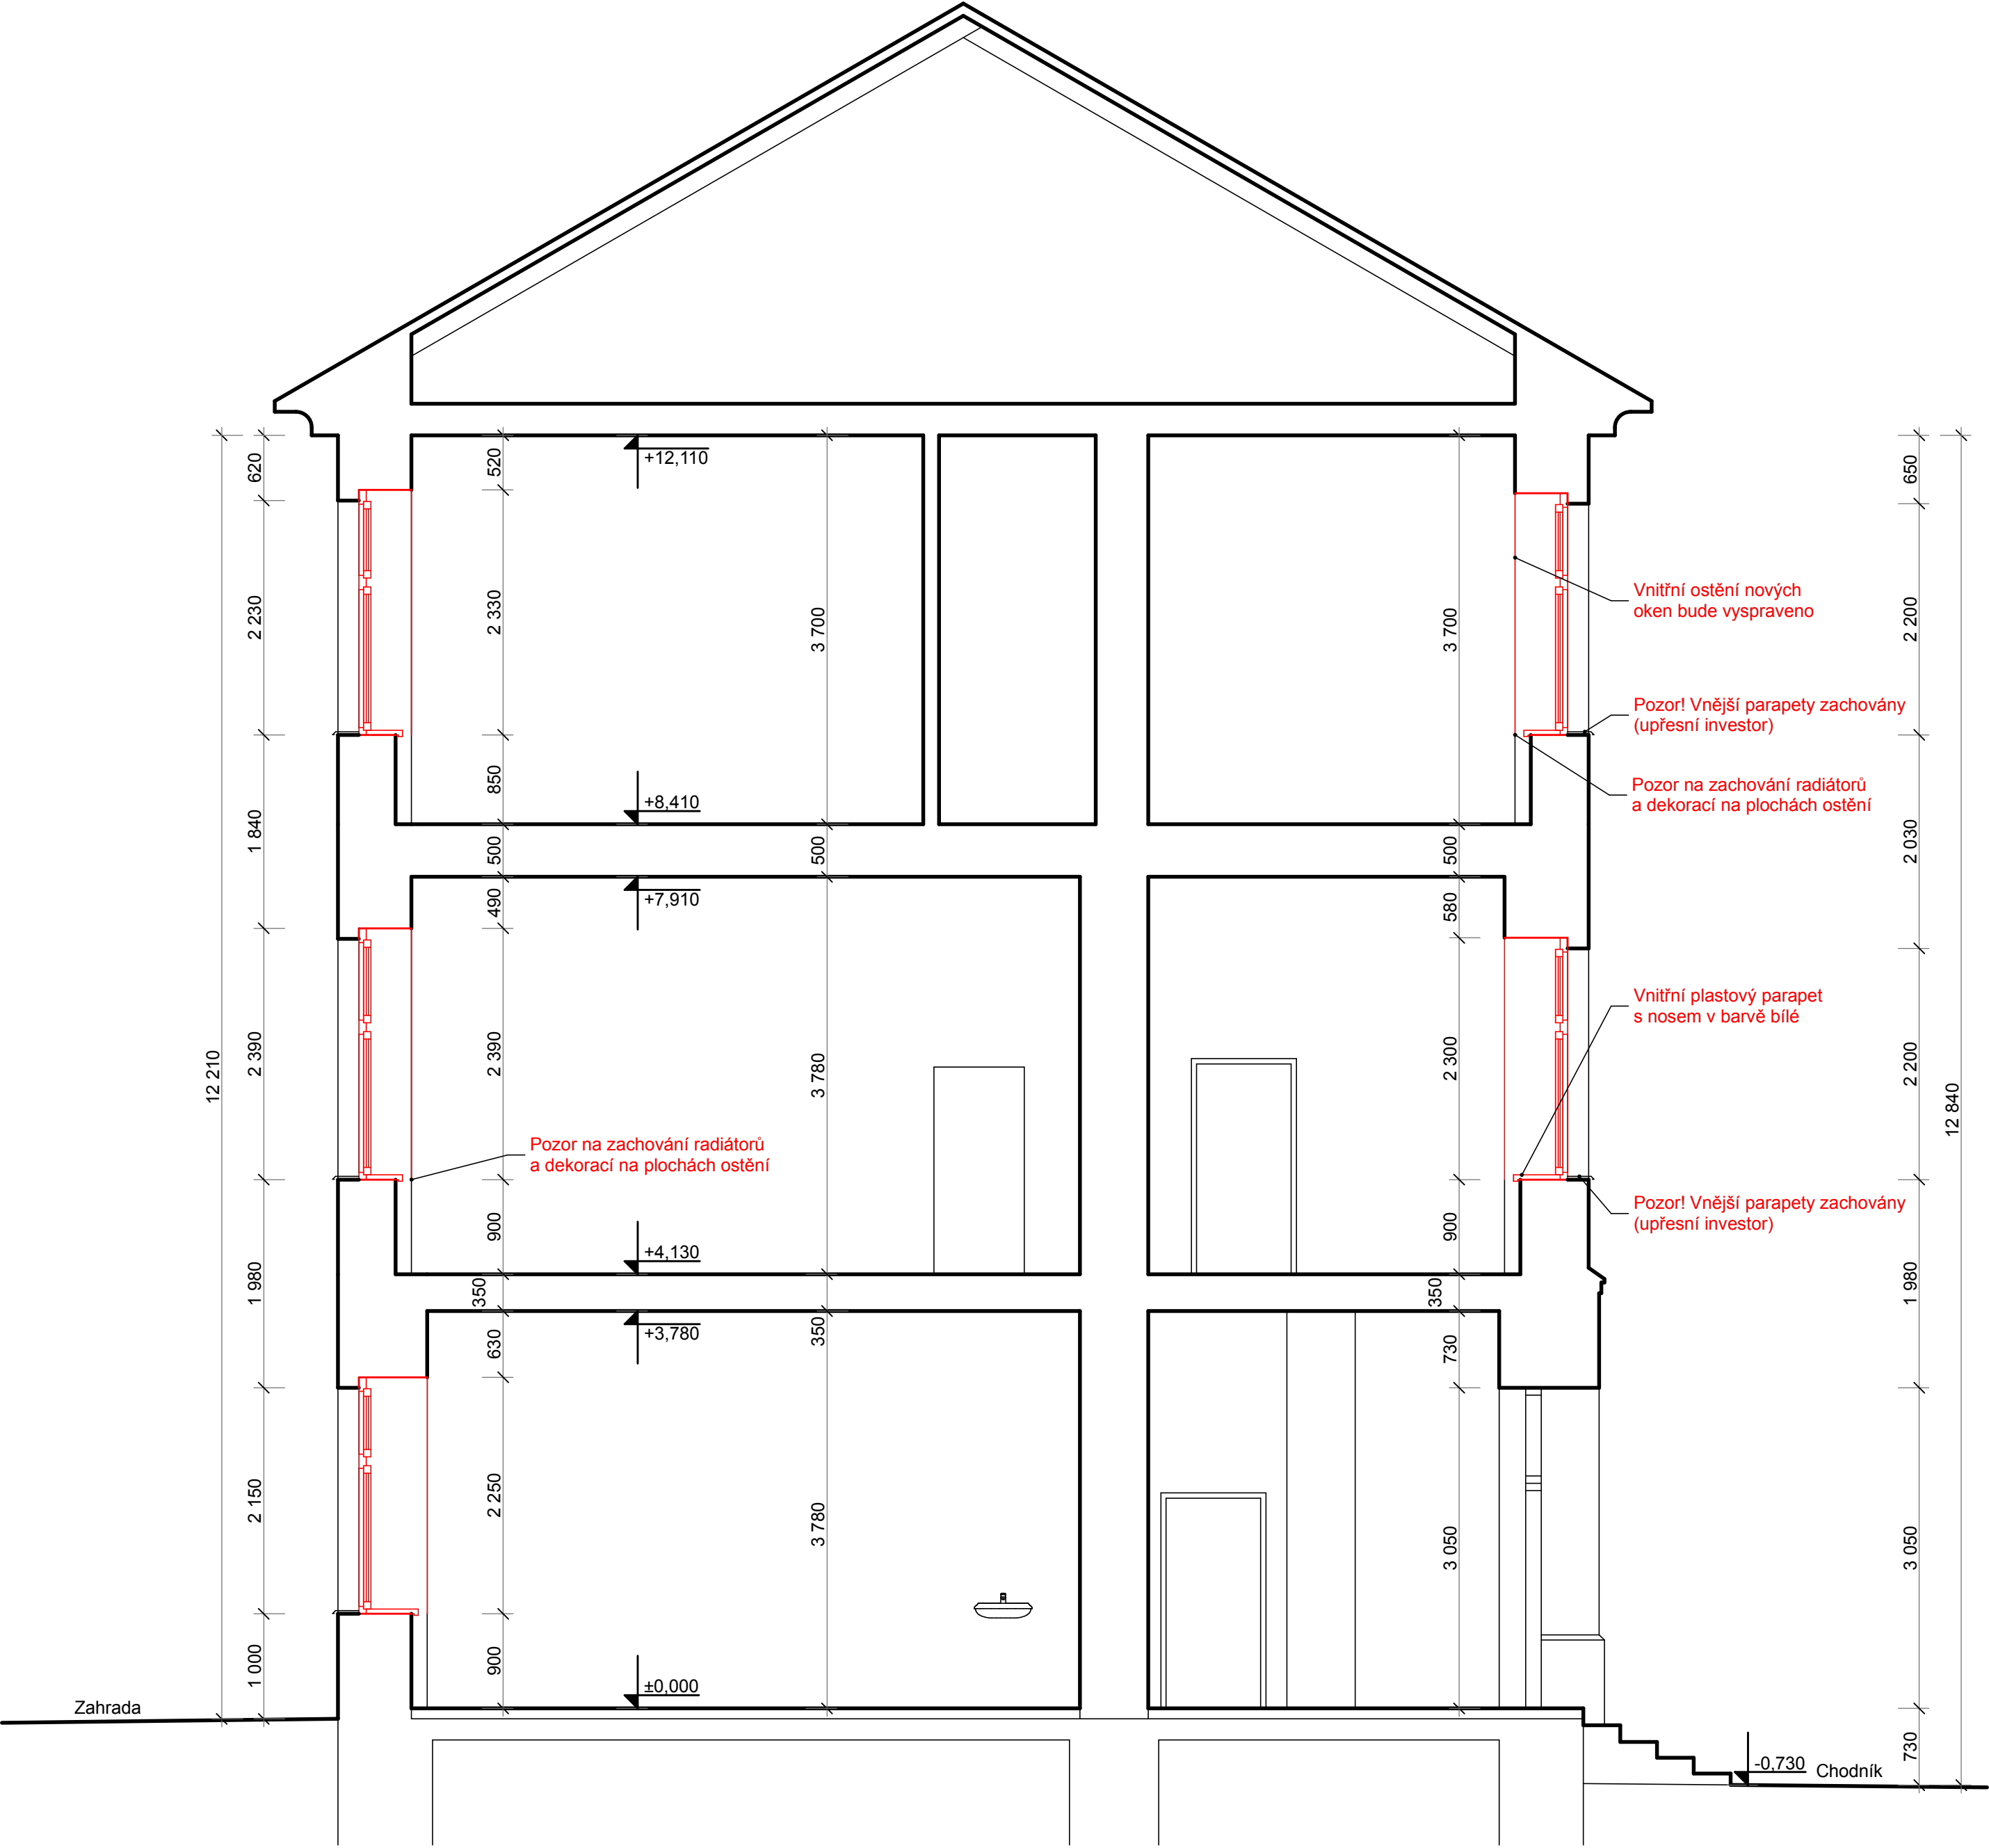

Poznámka:
Aplikaci a umístění nových vnějších parapetů, zastíňovacích prvků, pákových ovládání, zamykacích klíček a ostatních doplňků dopřesní investor před zadáním prvků do výroby.

trio PROJEKT		architektonická a inženýrská společnost s r. o. Jaroměřská 2353, DVŮR KRÁLOVÉ nad Labem telefon: 499 621 261 , fax: 499 329122			PARÉ Č. :
VEDOUcí PROJEKTU: AUT. ING. JAN HELBICH		ZODPOVĚDNÝ PROJEKTANT: AUT. ING. JAN HELBICH		VYPRACOVAL: TOMÁŠ RYCHTERA	
MÍSTO: DVŮR KRÁLOVÉ NAD LABEM KRAJ: KRÁLOVÉHRADECKÝ	Č. ZAK. 19/13	STUPEŇ: PRO STAVBU	DATUM: 08/2013	MĚŘÍTKO: 1:50	FORMÁT: 04 x A4
INVESTOR: MĚSTO DVŮR KRÁLOVÉ N. L., NÁM. T.G. MASARYKA 38, 544 17 DVŮR KRÁL. N. L. AKCE: VÝMĚNA OKEN V LÉČEBNĚ ZRAKOVÝCH VAD VE DVŮŘE KRÁLOVÉ NAD LABEM					VÝKR. Č. : PŘÍČNÝ ŘEZ A-A - VÝMĚNA VÝPLNÍ AR.13