


Královéhradecký
Dvůr Králové nad Labem [633968]

Podrobný podélný profil: TRASA-MK-NOVÁ LOKALITA RD M 1:1000/100  
Rozsah: km 0,00000 - km 0,18388

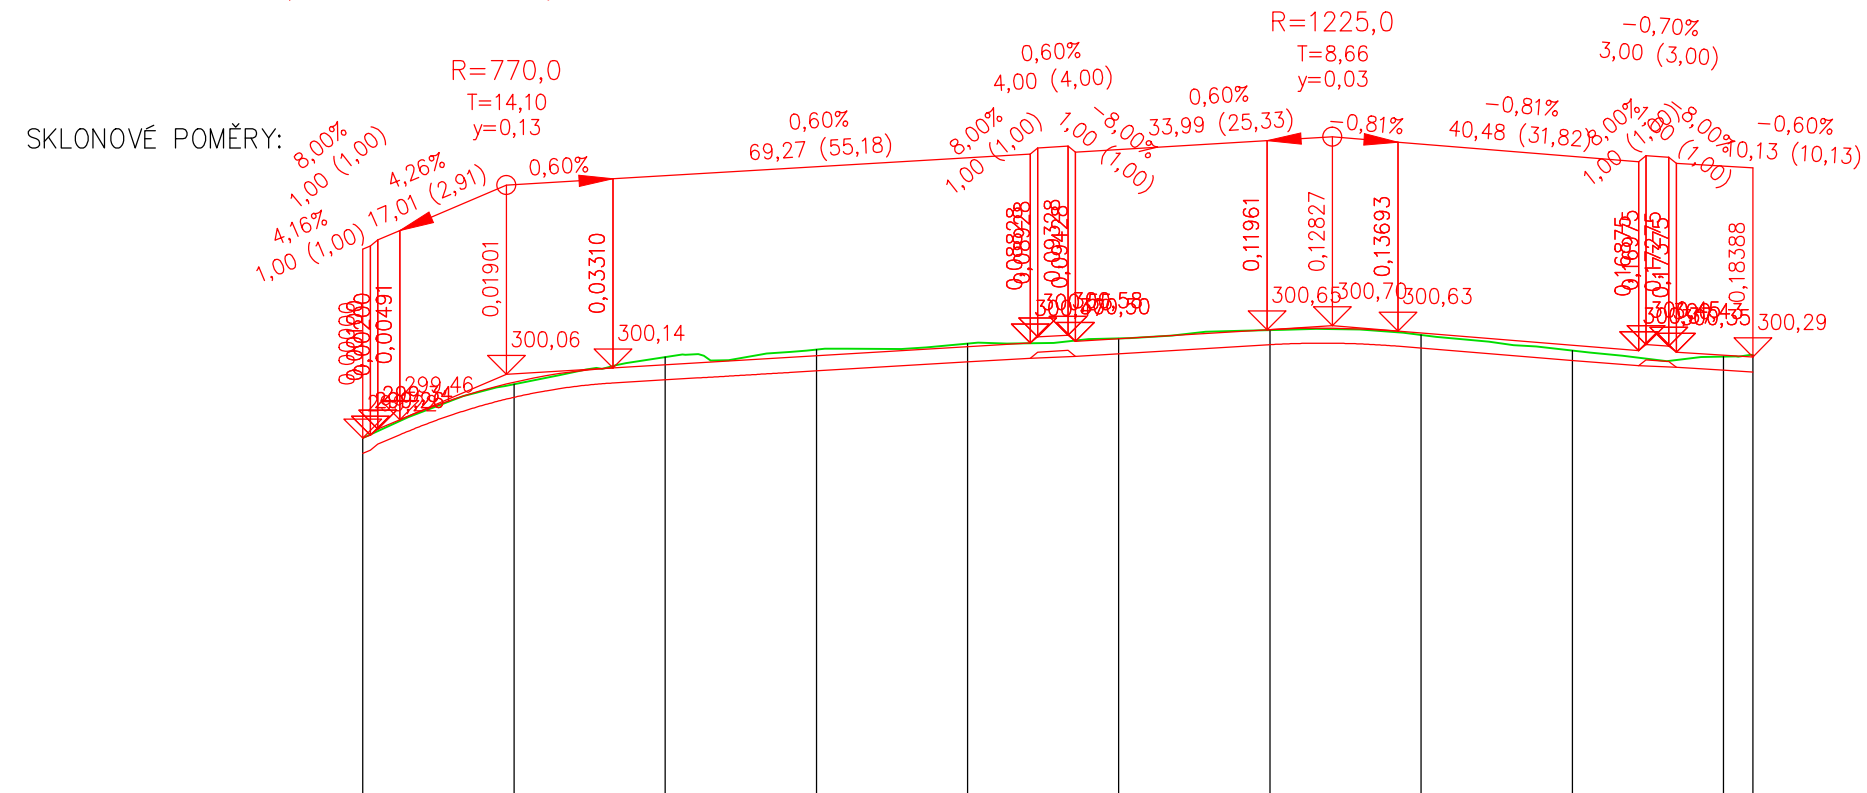

0,00	19,00	289,00	299,22	299,34
20,00	10,00	299,93	299,96	
30,00	10,00			
40,00	10,00	300,29	300,19	
50,00	10,00			
60,00	20,00	300,39	300,30	
80,00	20,00	300,47	300,42	
90,00	20,00			
100,00	20,00	300,53	300,53	
20,00	20,00	300,65	300,65	
40,00	20,00			
60,00	17,86	300,37	300,44	
77,86				
83,88		300,29	300,31	
		300,32	300,29	




1 2 3 4 5 6 7 8 9 10 11 12

<h1>PDSKADAVY</h1> <div>www.pdskadavy.cz</div>					
Navrh/vypracoval <b>Daniel Kadavý</b>		Zodp.projektant <b>Daniel Kadavý</b>		<b>Daniel Kadavý</b> IČO:73648761 ČKAIT 0601694 Měnik 118, 503 64 Měnik email: pdskadavy@centrum.cz tel: +420 602773045	
Kreslil/CAD <b>Daniel Kadavý</b>		Hl.ing.projektu			
OÚ Dvůr Králové nad Labem				Formát	3xA4
Objednatel Město Dvůr Králové nad Labem				Datum	10/2019
Akce <b>MALÁ PRŮMYSLOVÁ A OBYTNÁ ZÓNA , LOKALITA SYLVÁROV SO 100.1 KOMUNIKACE</b>				Čís.zakázky	1/19
				Stupeň <b>DUR+DSP</b>	
Místo stavby: k.ú.Dvůr Králové nad Labem, Královéhradecký kraj				Měřítko	1:1000/100
Příloha <b>PODÉLNÝ PROFIL</b>				Příloha č.	2.b