
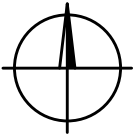


DVŮR KRÁLOVÉ n.Labem

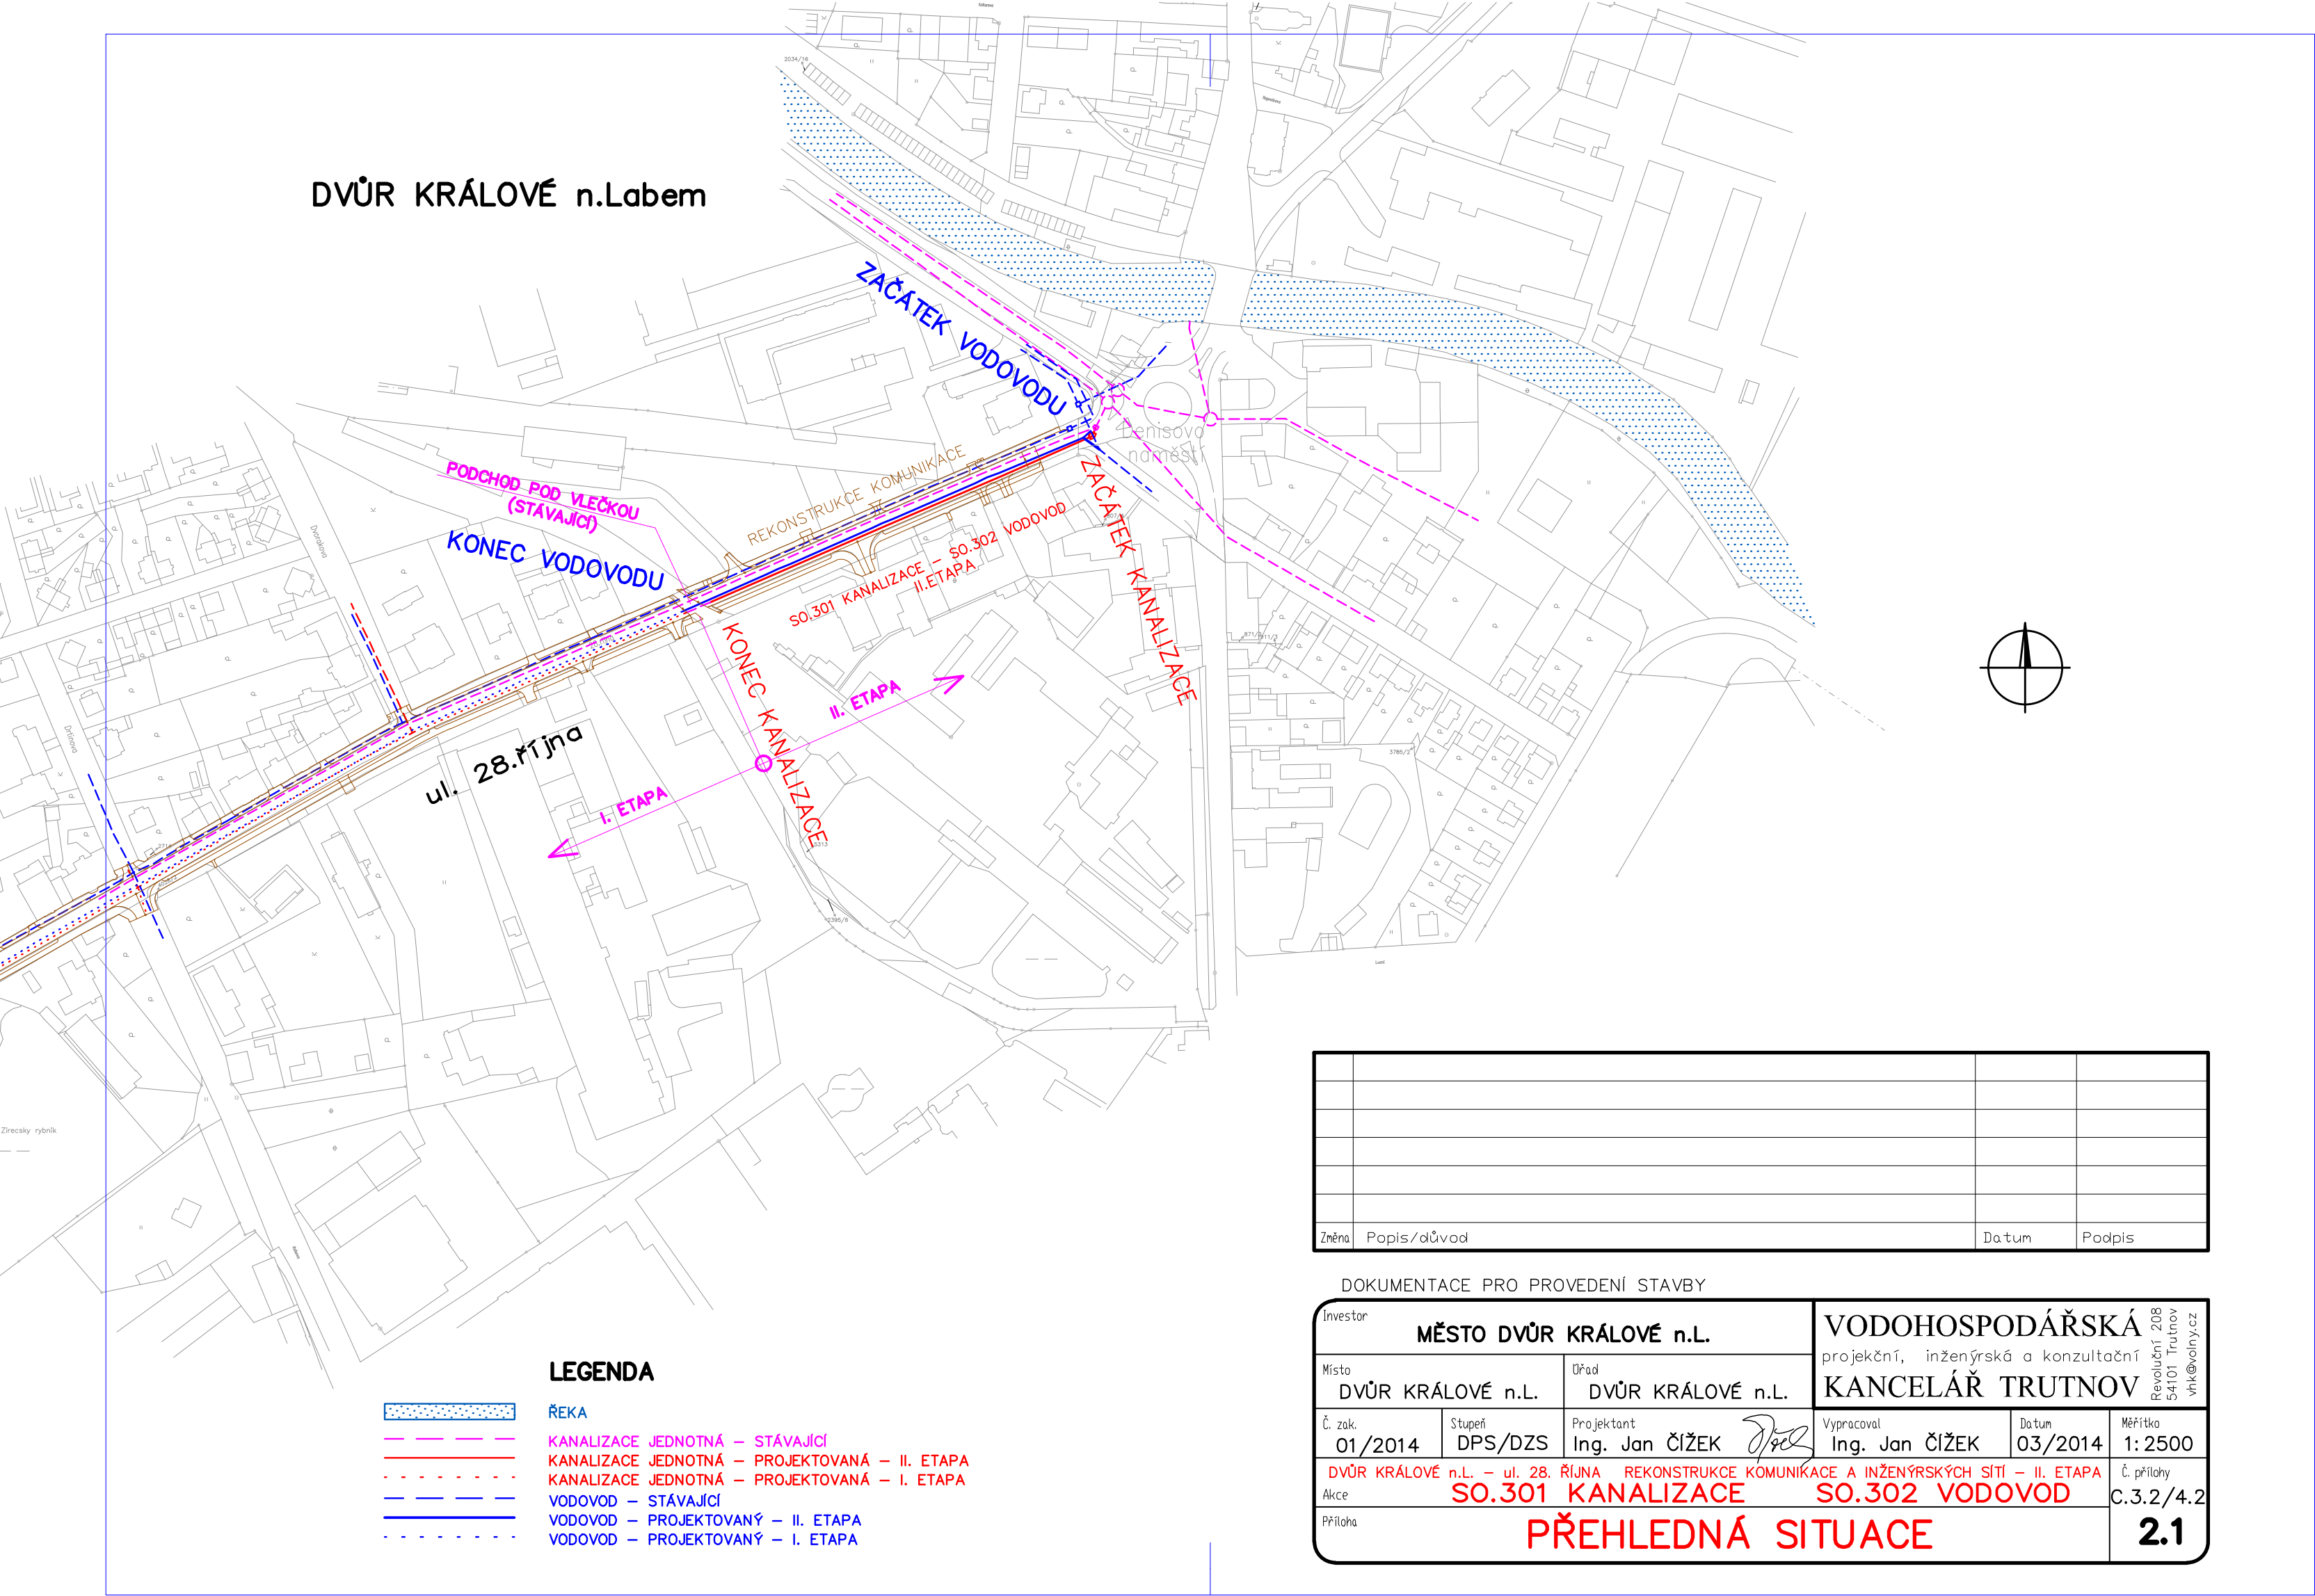

| | | | |
|-------|-------------|-------|--------|
| | | | |
| | | | |
| | | | |
| | | | |
| | | | |
| Změna | Popis/důvod | Datum | Podpis |

DOKUMENTACE PRO PROVEDENÍ STAVBY

| | | | | | |
|------------|--|---|--|-------------------------------------|--|
| Investor | | MĚSTO DVŮR KRÁLOVÉ n.L. | | VODOHOSPODÁŘSKÁ | |
| Místo | | DVŮR KRÁLOVÉ n.L. | | projekční, inženýrská a konzultační | |
| Č. zak. | | Stupeň | | KANCELÁŘ TRUTNOV | |
| 01/2014 | | DPS/DZS | | Revoluční 208 | |
| Projektant | | Ing. Jan ČÍŽEK | | 54101 Trutnov | |
| Vypracoval | | Ing. Jan ČÍŽEK | | vhk@volny.cz | |
| Datum | | 03/2014 | | Měřítko | |
| Akce | | DVŮR KRÁLOVÉ n.L. – ul. 28. ŘÍJNA REKONSTRUKCE KOMUNIKACE A INŽENÝRSKÝCH SÍTÍ – II. ETAPA | | 1: 2500 | |
| Příloha | | SO.301 KANALIZACE SO.302 VODOVOD | | Č. přílohy | |
| | | | | C.3.2/4.2 | |
| | | | | 2.1 | |